


RZUT PIWNICY
SKALA 1:100

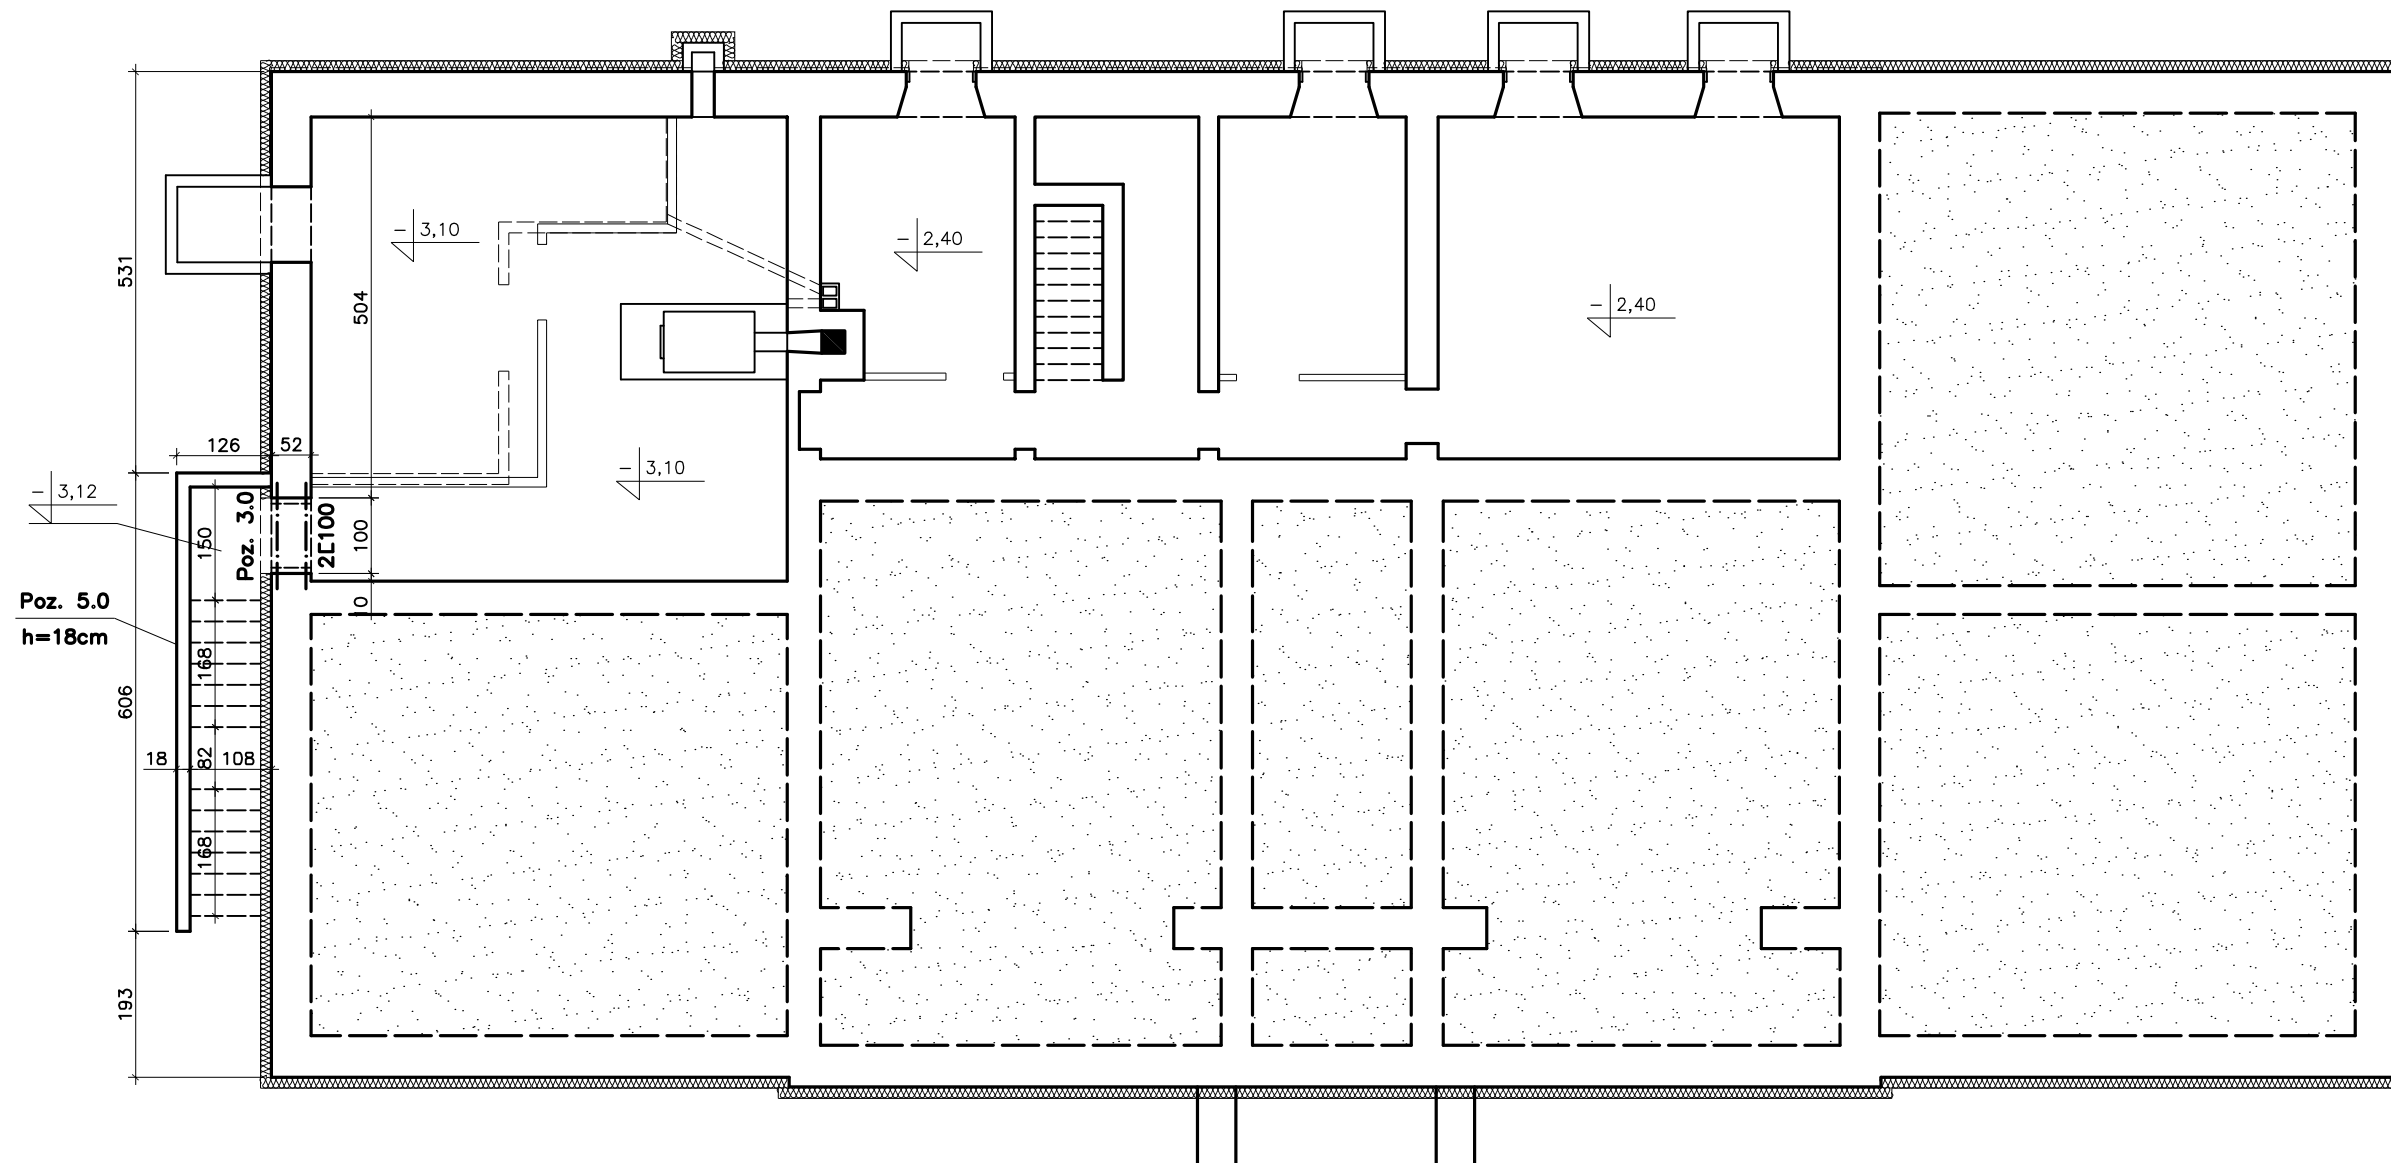

UWAGA:

- Przed wykonaniem projektowanych elementów w pierwszej kolejności należy sprawdzić wymiary z natury w celu jak najlepszego ich dopasowania do istniejącej konstrukcji budynku.
- Ścianę oporową Poz. 5.0 wykonać zgodnie z projektem wykonawczym.

STAL S235
BETON C20/25 (B-25) W-8
STAL A-III N
STAL A-0

bpbw BIURO PROJEKTÓW "BPBW" Sp. z o.o.		10-448 OLSZTYN, UL. GŁOWACKIEGO 28	
Projektujemy od 1957 roku.		PRAWA AUTORSKIE ZASTRZEŻONE	
OBIEKT:	SPOŁECZNA SZKOŁA PODSTAWOWA	SKALA:	1:100
ADRES:	BORKI WIELKIE 35 gm. BISKUPIEC	BRANŻA:	K
PRZEDMIOT RYSUNKU:	RZUT PIWNICY	DATA:	12.2011
PROJEKTOWAŁ	mgr inż. Jacek Kędzierski	UPRAWNIENIA	WAM/0003/POOK/05
OPRACOWAŁ	mgr inż. Piotr Gołębiewski	PODPIS	
SPRAWDZIŁ	mgr inż. Andrzej Kozłowski	WAM/0005/POOK/03	
			NR. ZLECENIA: P/3876/S
			NR. RYSUNKU K-2