


PIWNICA

skala 1:100

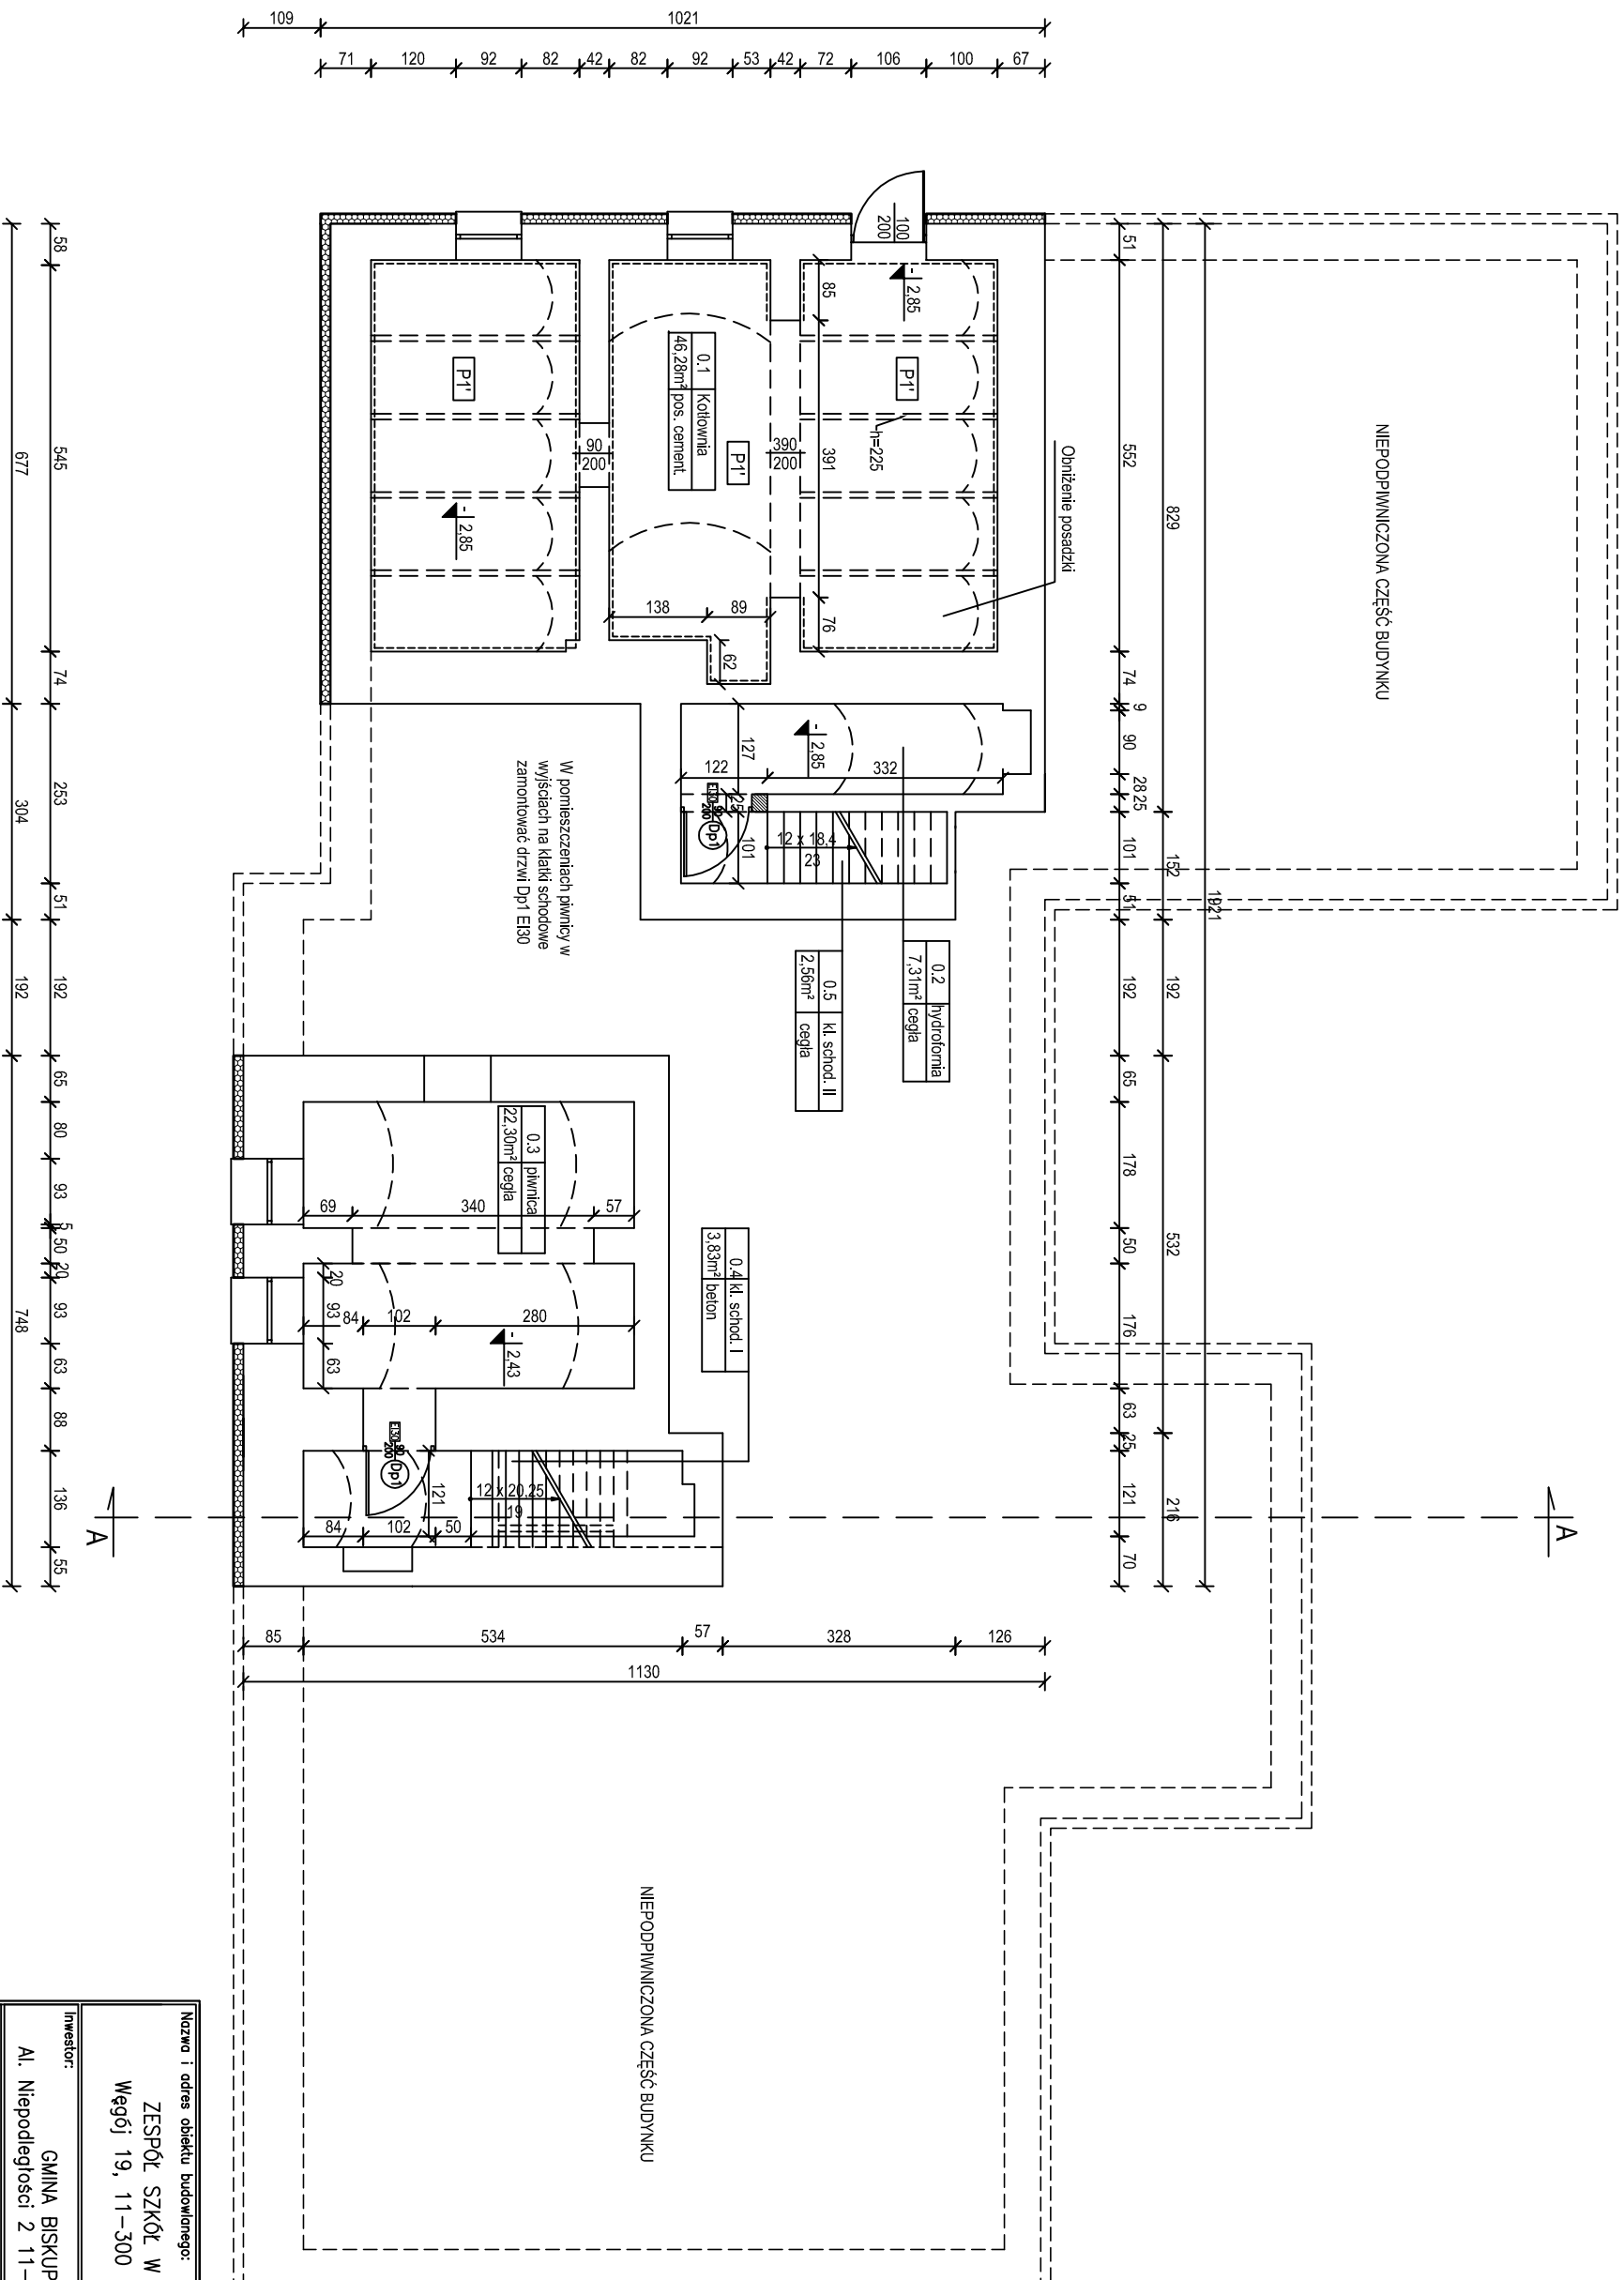

P1'
projektowane obniżenie posadzki w piwnicy
NOWE WARSTWY

posadzka cementowa 10cm
Zpapa termoizolacyjna
pokład betonowy C8/10 10cm
podsyпка zwiłowa zagęszczona

----- projektowane podkucie fundamentów
z betonu C16/20

Nazwa i adres obiektu budowlanego:		Faza projektu:		Branża:	
ZESPÓŁ SZKÓŁ W WĘCOJU Węgił 19, 11-300 Biskupiec		PROJEKT BUDOWLANY		ARCHITEKTURA	
Inwestor:		Data:		Podpis:	
GMINA BISKUPIEC Al. Niepodległości 2 11-300 Biskupiec		11.2016			
Zespół projektowy:		Data:		Podpis:	
mgr inż. Katarzyna Kula		11.2016			
Opracował:		Data:		Podpis:	
mgr inż. Andrzej Krajewski upr. bud. 213/87/OL		11.2016			
Tytuł rysunku:		Nr rys.:		Skala:	
RZUT PIWNICY		A-01		1:100	