


RZUT PARTERU

INWENTARYZACJA

skala 1:100

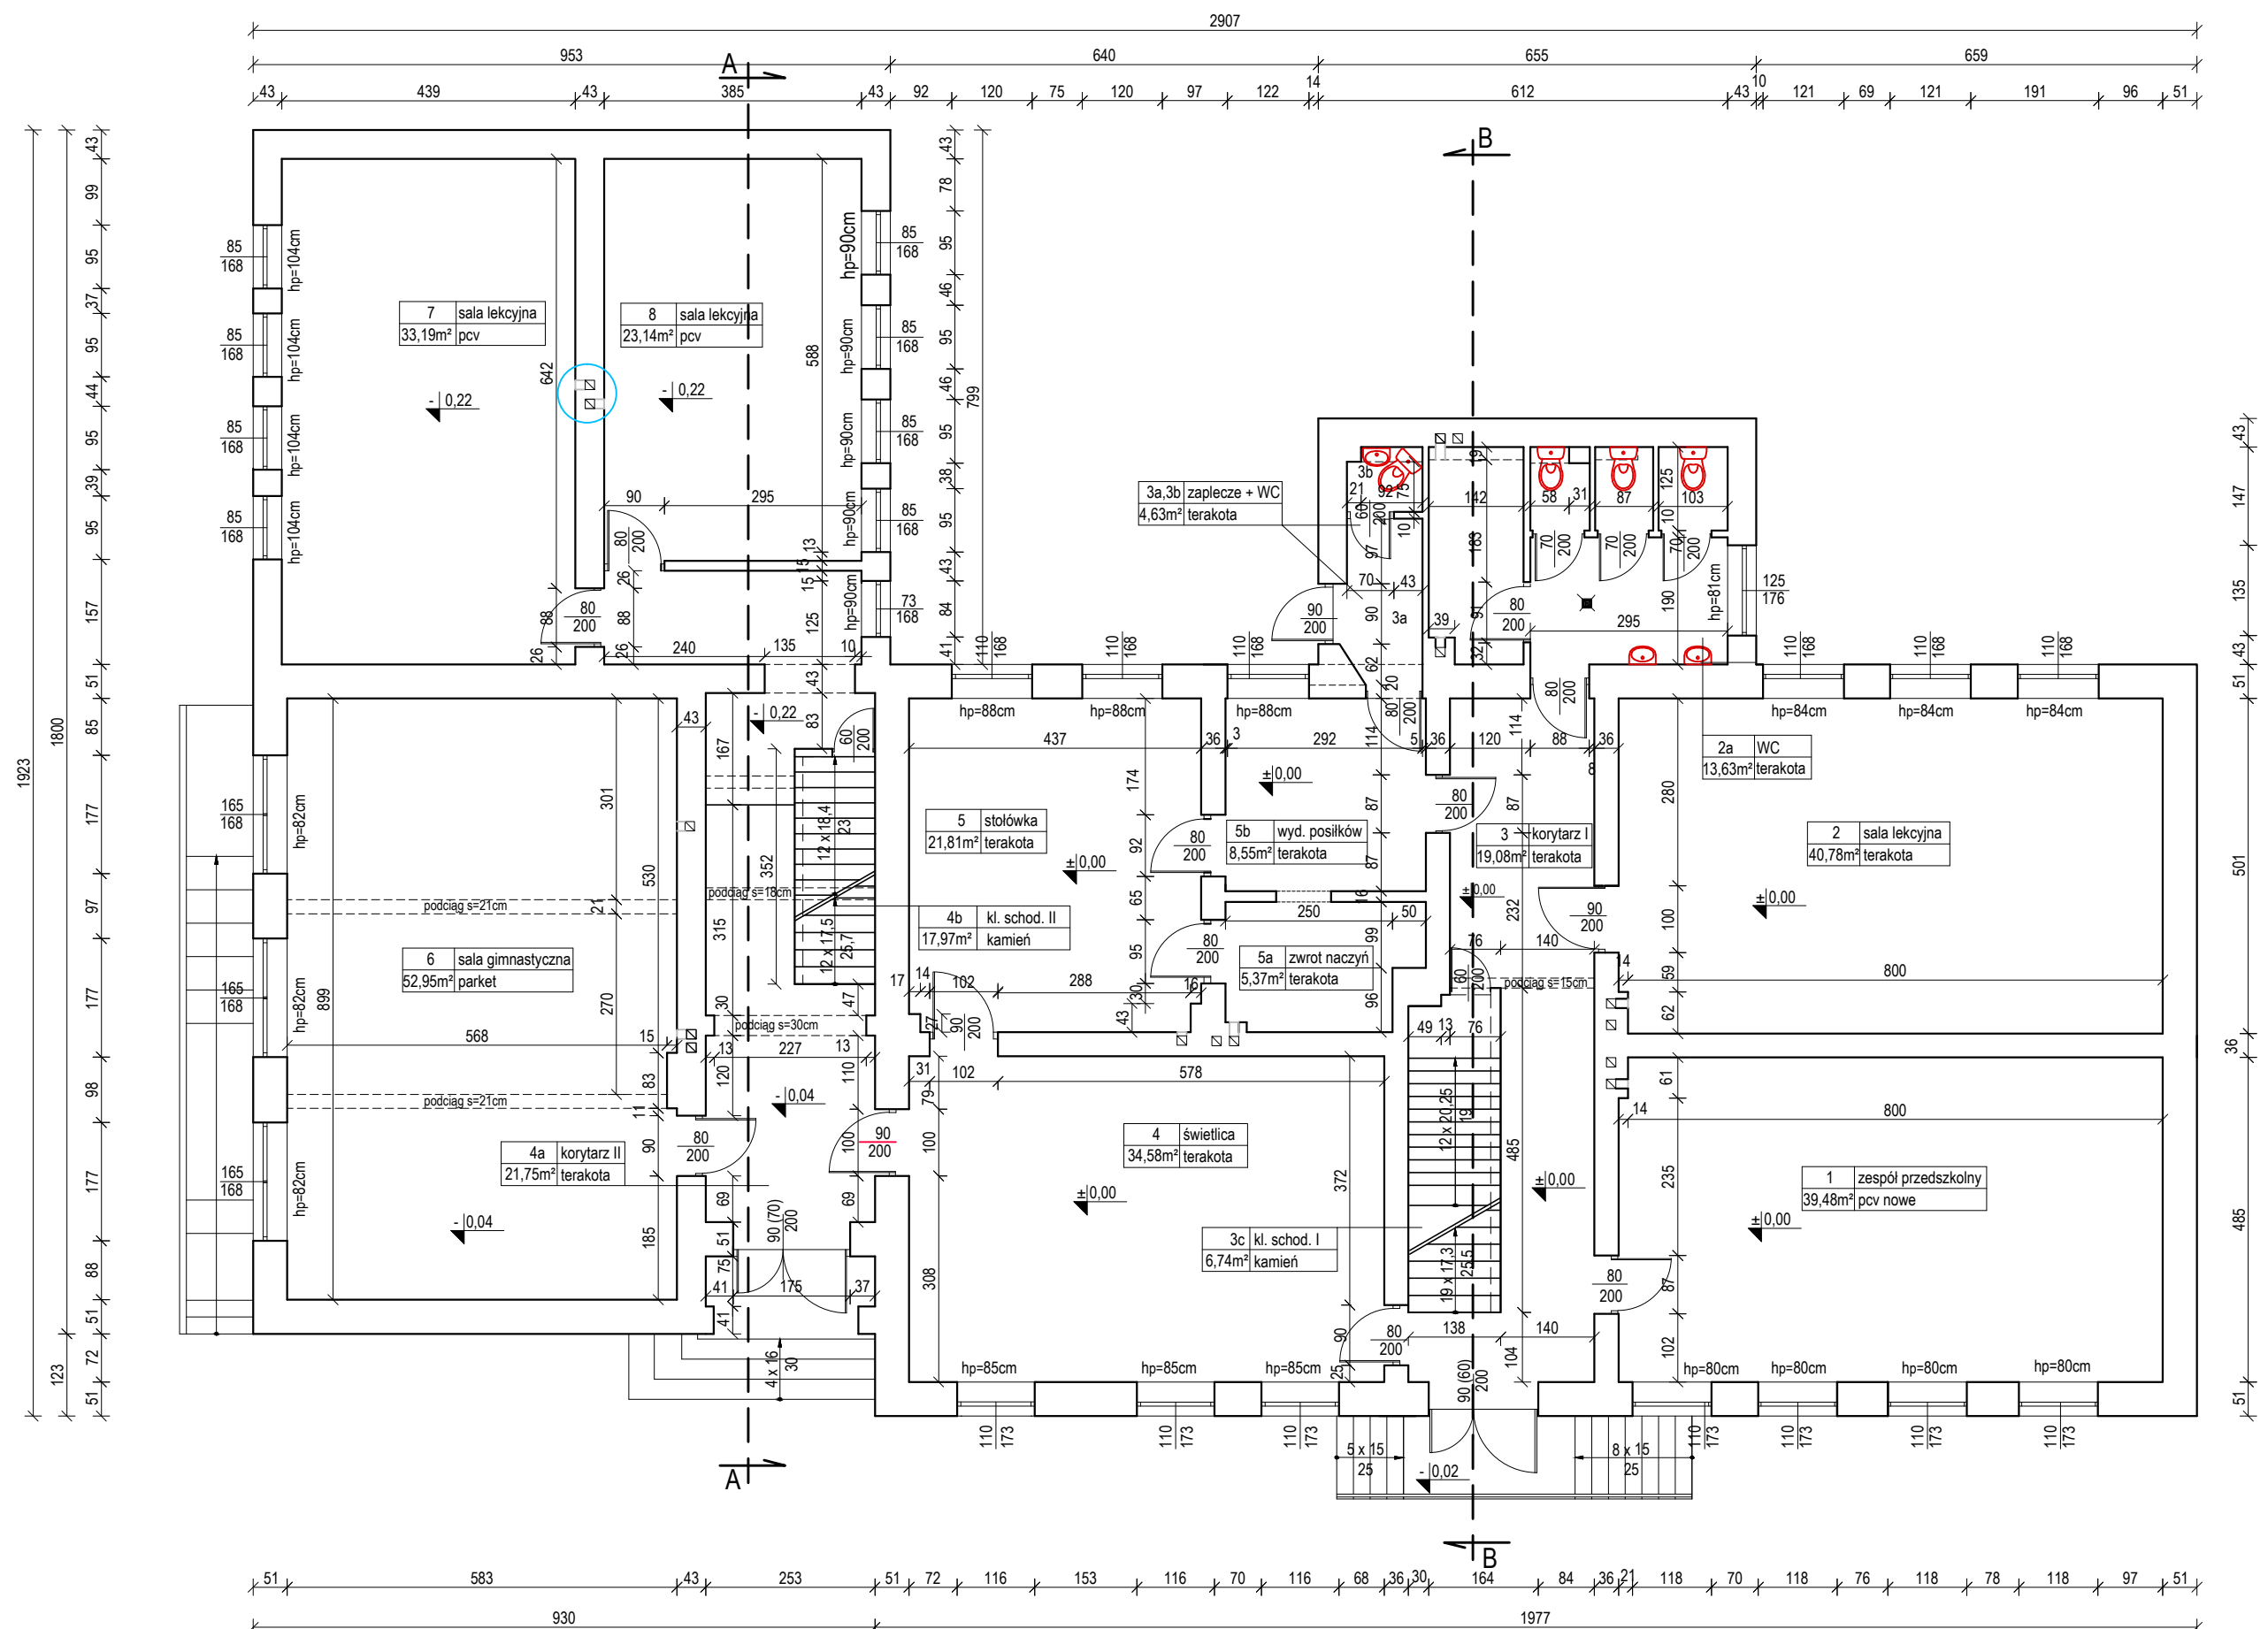

NR	POMIESZCZENIE	POSADZKA	POWIERZCHNIA
1	Zespół przedszkolny	PCV	39,48m ²
2	Sala lekcyjna	terakota	40,78m ²
3	Korytarz I	terakota	19,08m ²
3c	Kl. schodowa I	kamień	6,74m ²
3a	Zaplecze	terakota	3,58m ²
3b	WC	terakota	1,05m ²
4	Świetlica	terakota	34,58m ²
4a	Korytarz II	terakota	21,75m ²
4b	Kl. schodowa II	kamień	17,97m ²
5a	Stolówka	terakota	21,81m ²
5b	Wydawanie posiłków	terakota	8,55m ²
6	Sala gimnastyczna	parket	52,95m ²
7	Sala lekcyjna	PCV	33,19m ²
8	Sala lekcyjna	PCV	23,14m ²
RAZEM POWIERZCHNIA PARTERU:			330,02m ²

Nazwa i adres obiektu budowlanego: ZESPÓŁ SZKÓŁ W WĘGÓJU Węgój 19, 11-300 Biskupiec		Faza projektu: PROJEKT BUDOWLANY	Branża: INWENTARYZACJA
Inwestor: GMINA BISKUPIEC Al. Niepodległości 2, 11-300 Biskupiec		Data: 11.2016r.	Podpis:
Zespół projektowy:		Opracowała: mgr inż. Katarzyna Kula	
Projektował: mgr inż. Andrzej Krajewski upr. bud. 213/87/OL		11.2016r.	
Tytuł rysunku: RZUT PARTERU		Nr rys.: I-02	Skala: 1:100