


RZUT DACHU
INWENTARYZACJA
skala 1:100

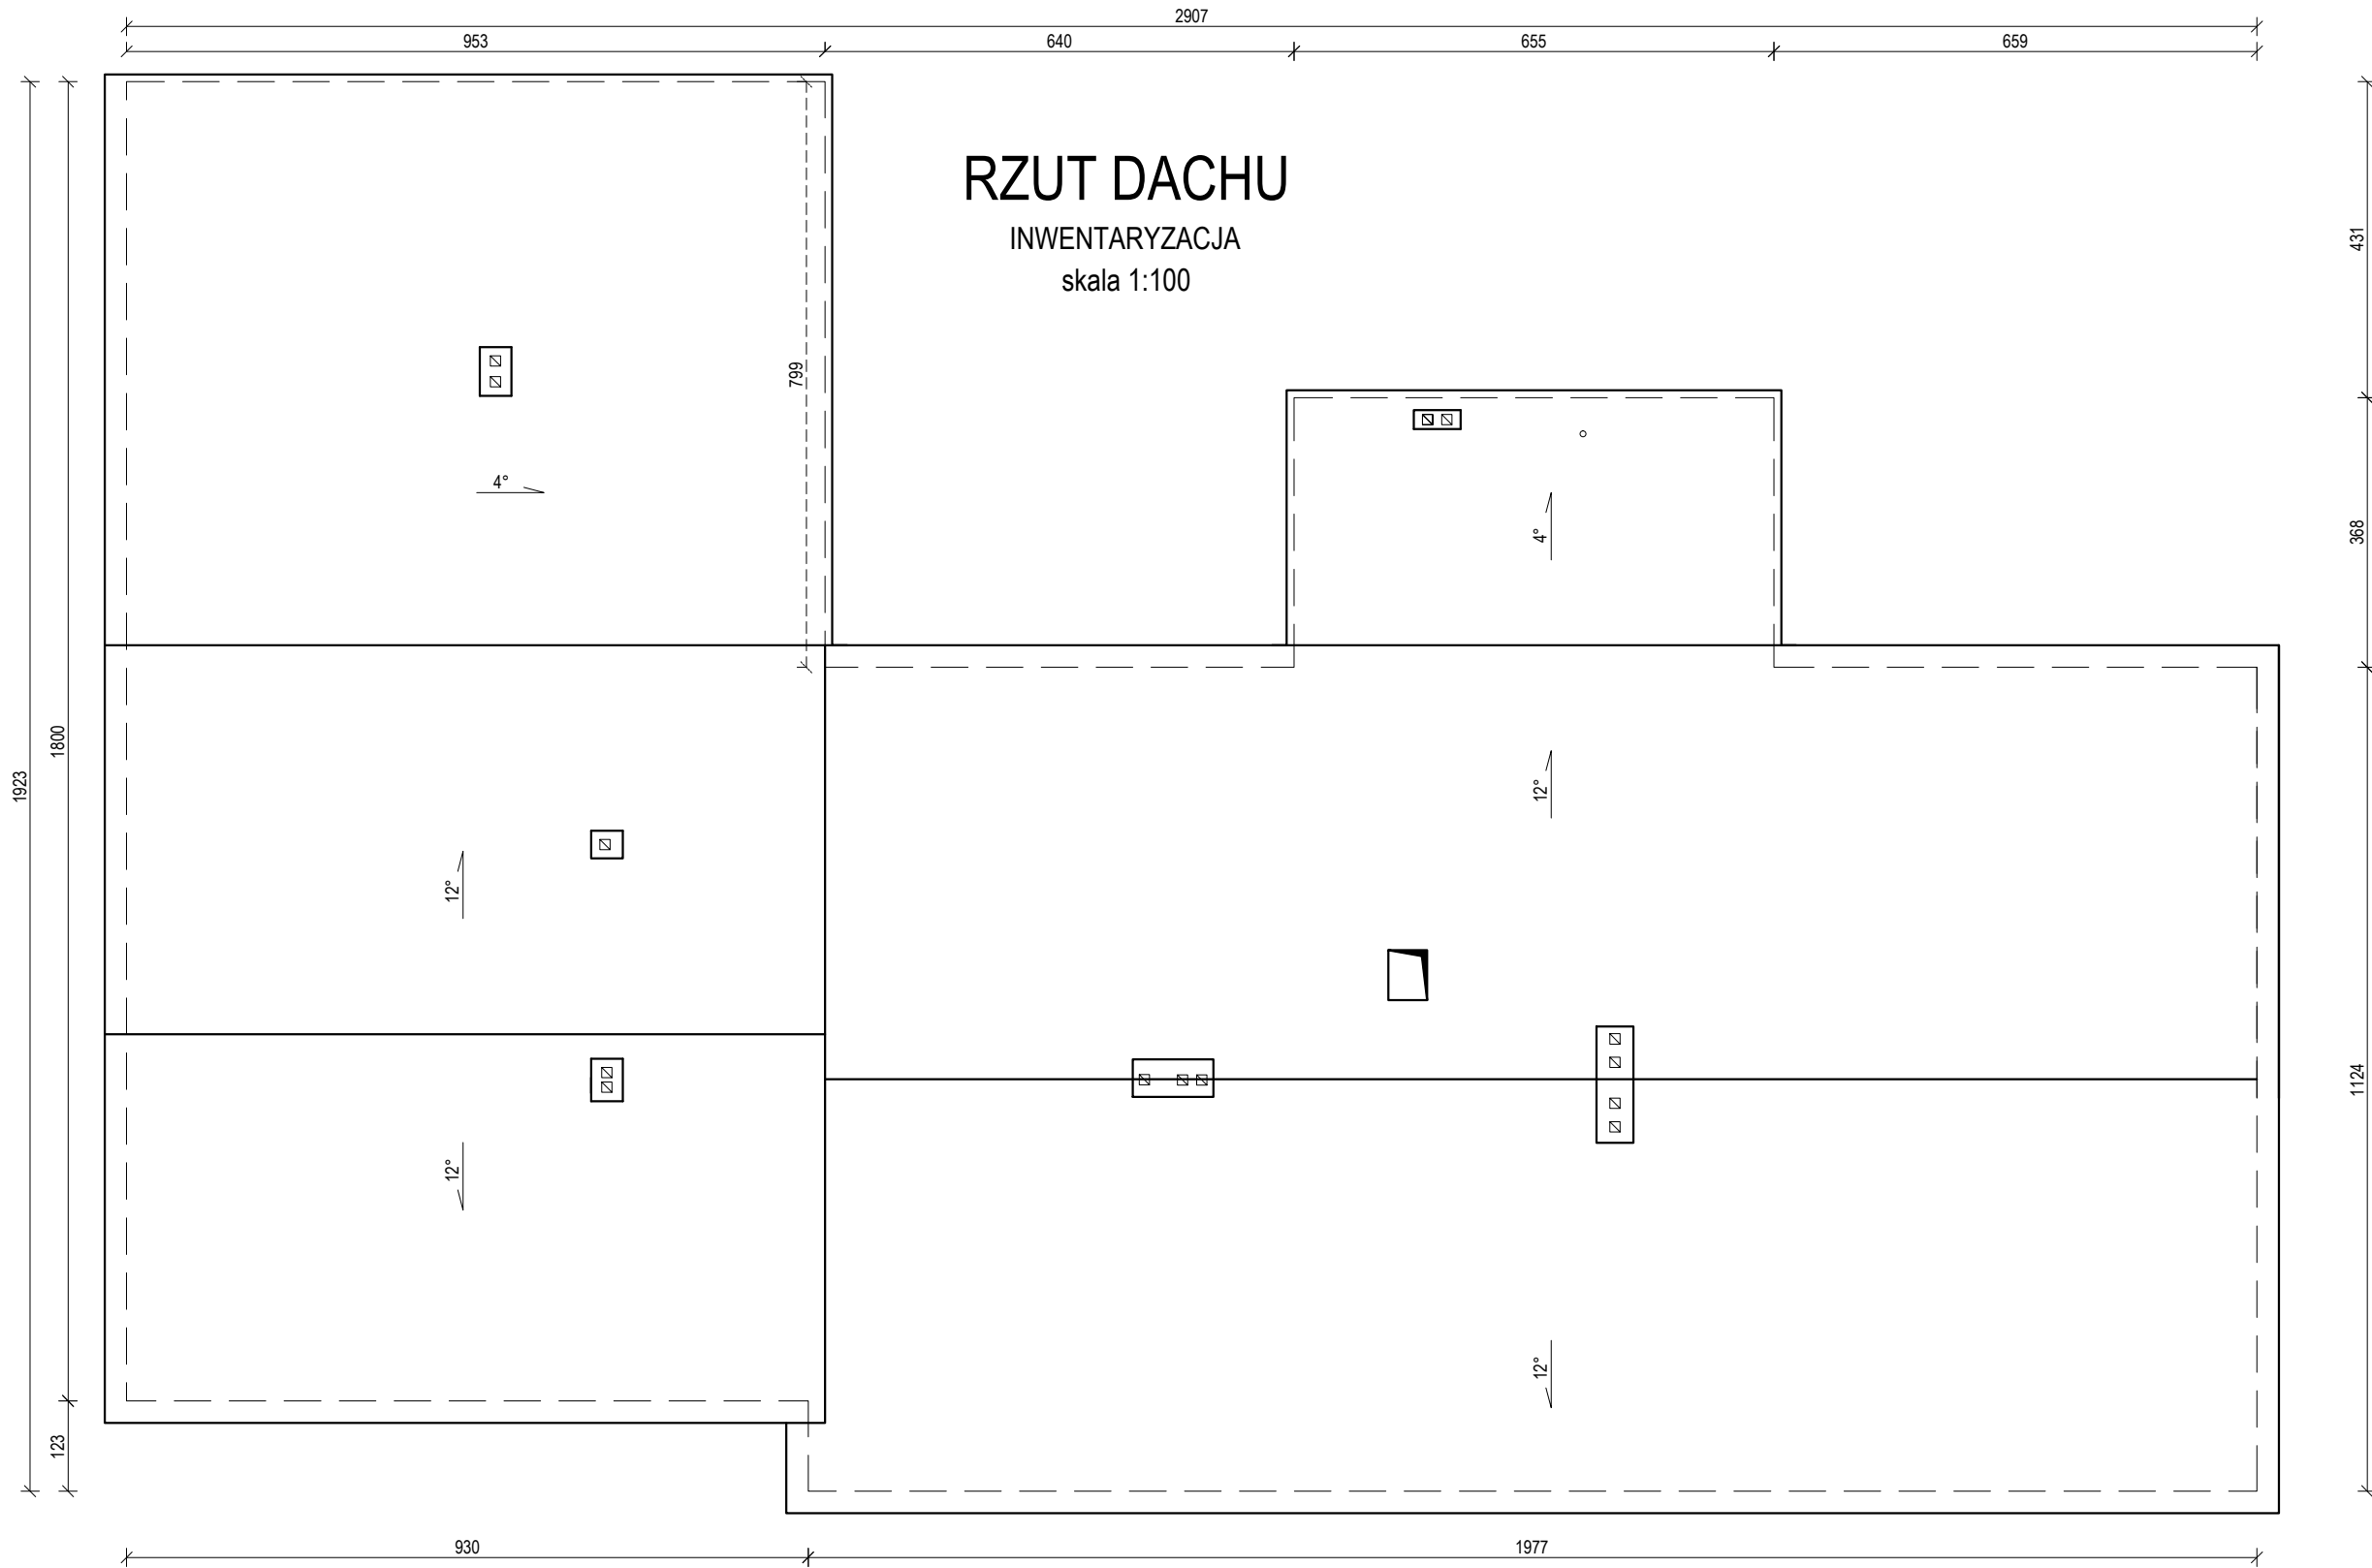

Nazwa i adres obiektu budowlanego: ZESPÓŁ SZKÓŁ W WĘGOJU Węgój 19, 11-300 Biskupiec		Faza projektu:	Branża:
Inwestor: GMINA BISKUPIEC Al. Niepodległości 2, 11-300 Biskupiec		PROJEKT BUDOWLANY	INWENTARYZACJA
Zespół projektowy:		Data:	Podpisy:
Opracowała: mgr inż. Katarzyna Kula		11.2016r.	
Projektował: mgr inż. Andrzej Krajewski upr. bud. 213/87/OL		11.2016r.	
Tytuł rysunku: RZUT DACHU		Nr rys.: I-07	Skala: 1:100