


PLAN SYTUACYJNY SPOŁECZNA SZKOŁA PODSTAWOWA BORKI WIELKIE 1:500

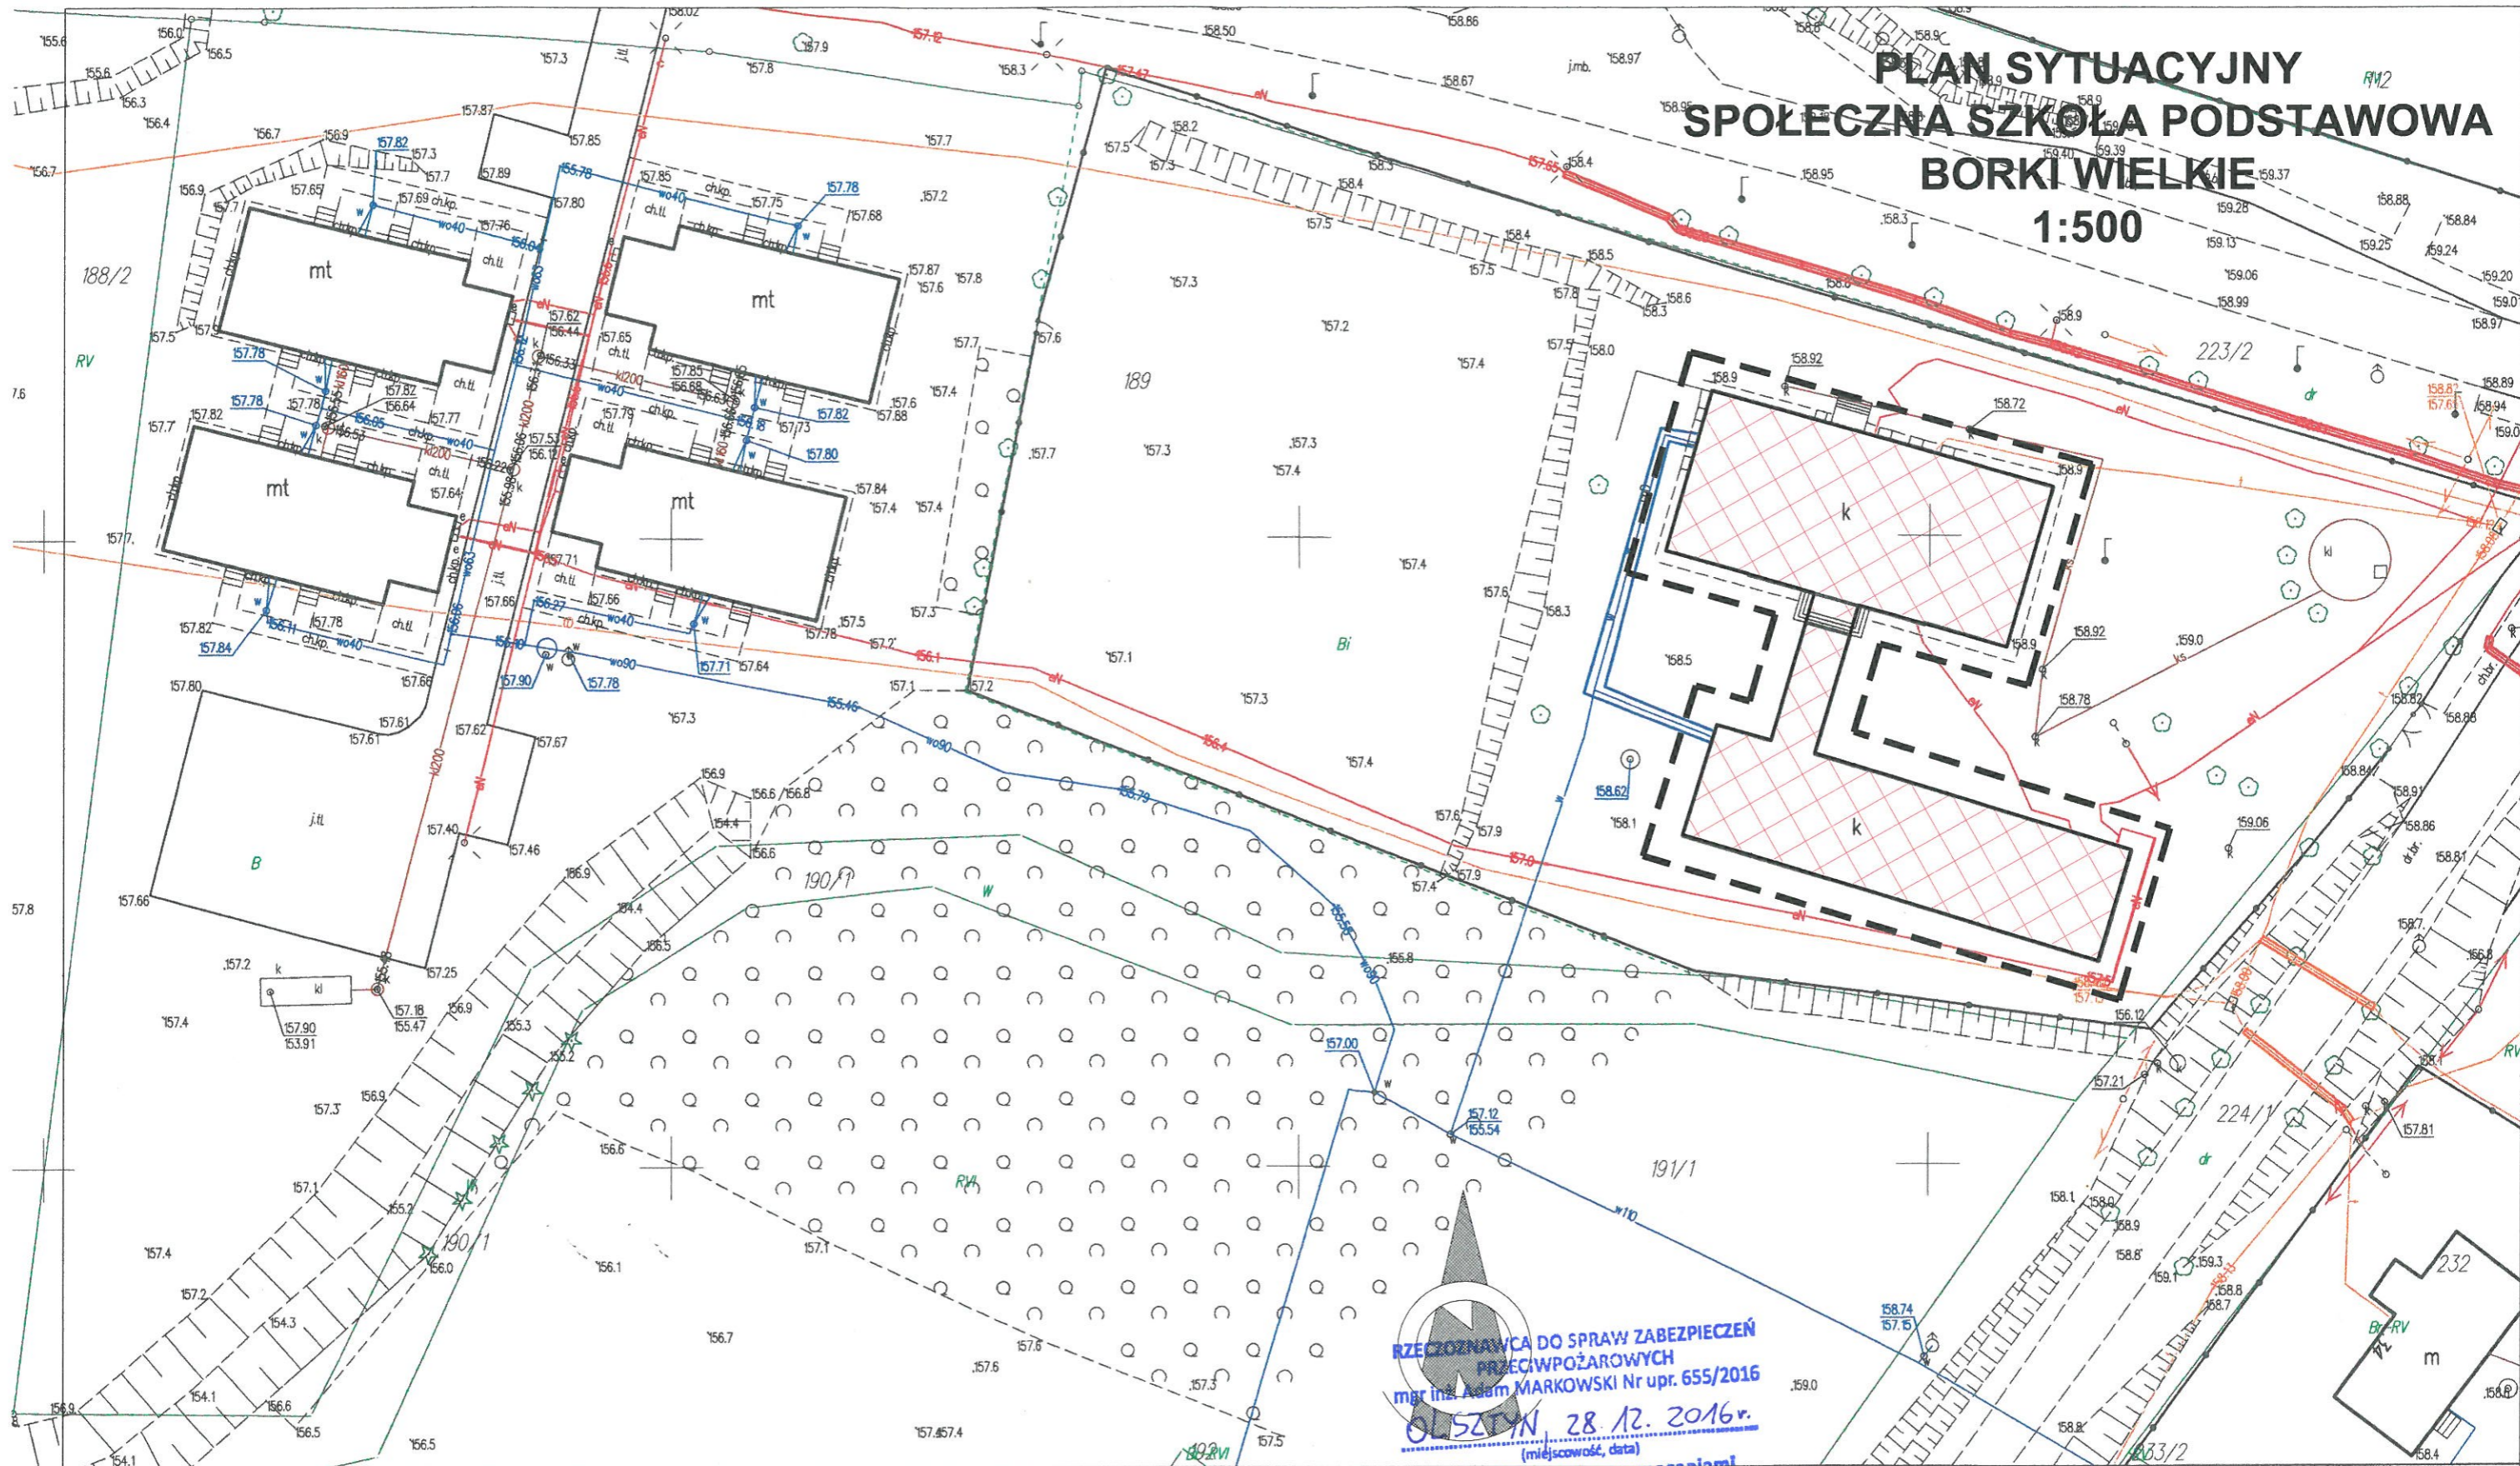

RZECZOWNIWA DO SPRAW ZABEZPIECZEN
PRZECIWOŻAROWYCH
mgr inż. Adam MARKOWSKI Nr upr. 655/2016
OLSZTYN 28.12.2016r.
(miejscowość, data)

Zgodność projektu z wymaganiami
ochrony przeciwpożarowej
stwierdzam
bez uwag *Markowski* z uwagami:

LEGENDA:
- - - - - zakres opracowania
[hatched box] budynek szkoły

Starostwo Powiatowe
w Olsztynie
Plac Bema 5
10-516 OLSZTYN
-55-

JEDNOSTKA UDOSTĘPNIAJĄCA: STAROSTWO POWIATOWE W OLSZTYNIE
Oznaczenie kancelaryjne wniosku: GD-PODGIK.6642.2 4653.2016

Województwo: warmińsko-mazurskie
Powiat: olsztyński
Jednostka ewid.: 281402_5 gm. Biskupiec
Obręb.: 0006 Borki Wielkie

Układ współrzędnych: PL 2000
Układ wysokościowy: Kronsztadt 86
Dokument zawiera dane ewidencyjne niespełniające wymagań określonych w rozporządzeniu w sprawie ewidencji gruntów i budynków.

Sporządził(a): Dorota Kołaczowska

Poświadczam zgodność niniejszej kopii z treścią materiału państwowego zasobu geodezyjnego i kartograficznego	
an prowadzący państwowy zasób geodezyjny i kartograficzny	STAROSTA OLSZTYŃSKI
Nazwa materiału zasobu	MAPA ZASADNICZA skala 1:500
Identyfikator ewidencyjny materiału zasobu	P.2814.2015.201
Data wykonania kopii	2016-12-20 z up. STAROSTY OLSZTYŃSKIEGO
Imię, nazwisko i podpis osoby reprezentującej organ	<i>Dorota Kołaczowska</i> podpisana w Wydziale Geodezji

bpbw BIURO PROJEKTÓW "BPBW" Sp. z o.o.		10-448 OLSZTYN, UL. GŁOWACKIEGO 28	
Projektujemy od 1957 roku.		PRAWA AUTORSKIE ZASTRZEŻONE	
OBIEKT:	SPOŁECZNA SZKOŁA PODSTAWOWA	SKALA:	1:500
ADRES:	BORKI WIELKIE 35, gmina Biskupiec	BRANŻA:	A
PRZEDMIOT RYSUNKU:	PLAN SYTUACYJNY	DATA:	12.2016
PROJEKTOWAŁ	mgr inż. arch. Ewa Kołaczko	UPRAWNIENIA	4/2004/OL
SPRAWDZIŁ	mgr inż. arch. Tomasz Śladowski	PODPIS	<i>Markowski</i>
		NR. ZLECENIA:	P/3876/S
		NR. RYSUNKU	Ap-1