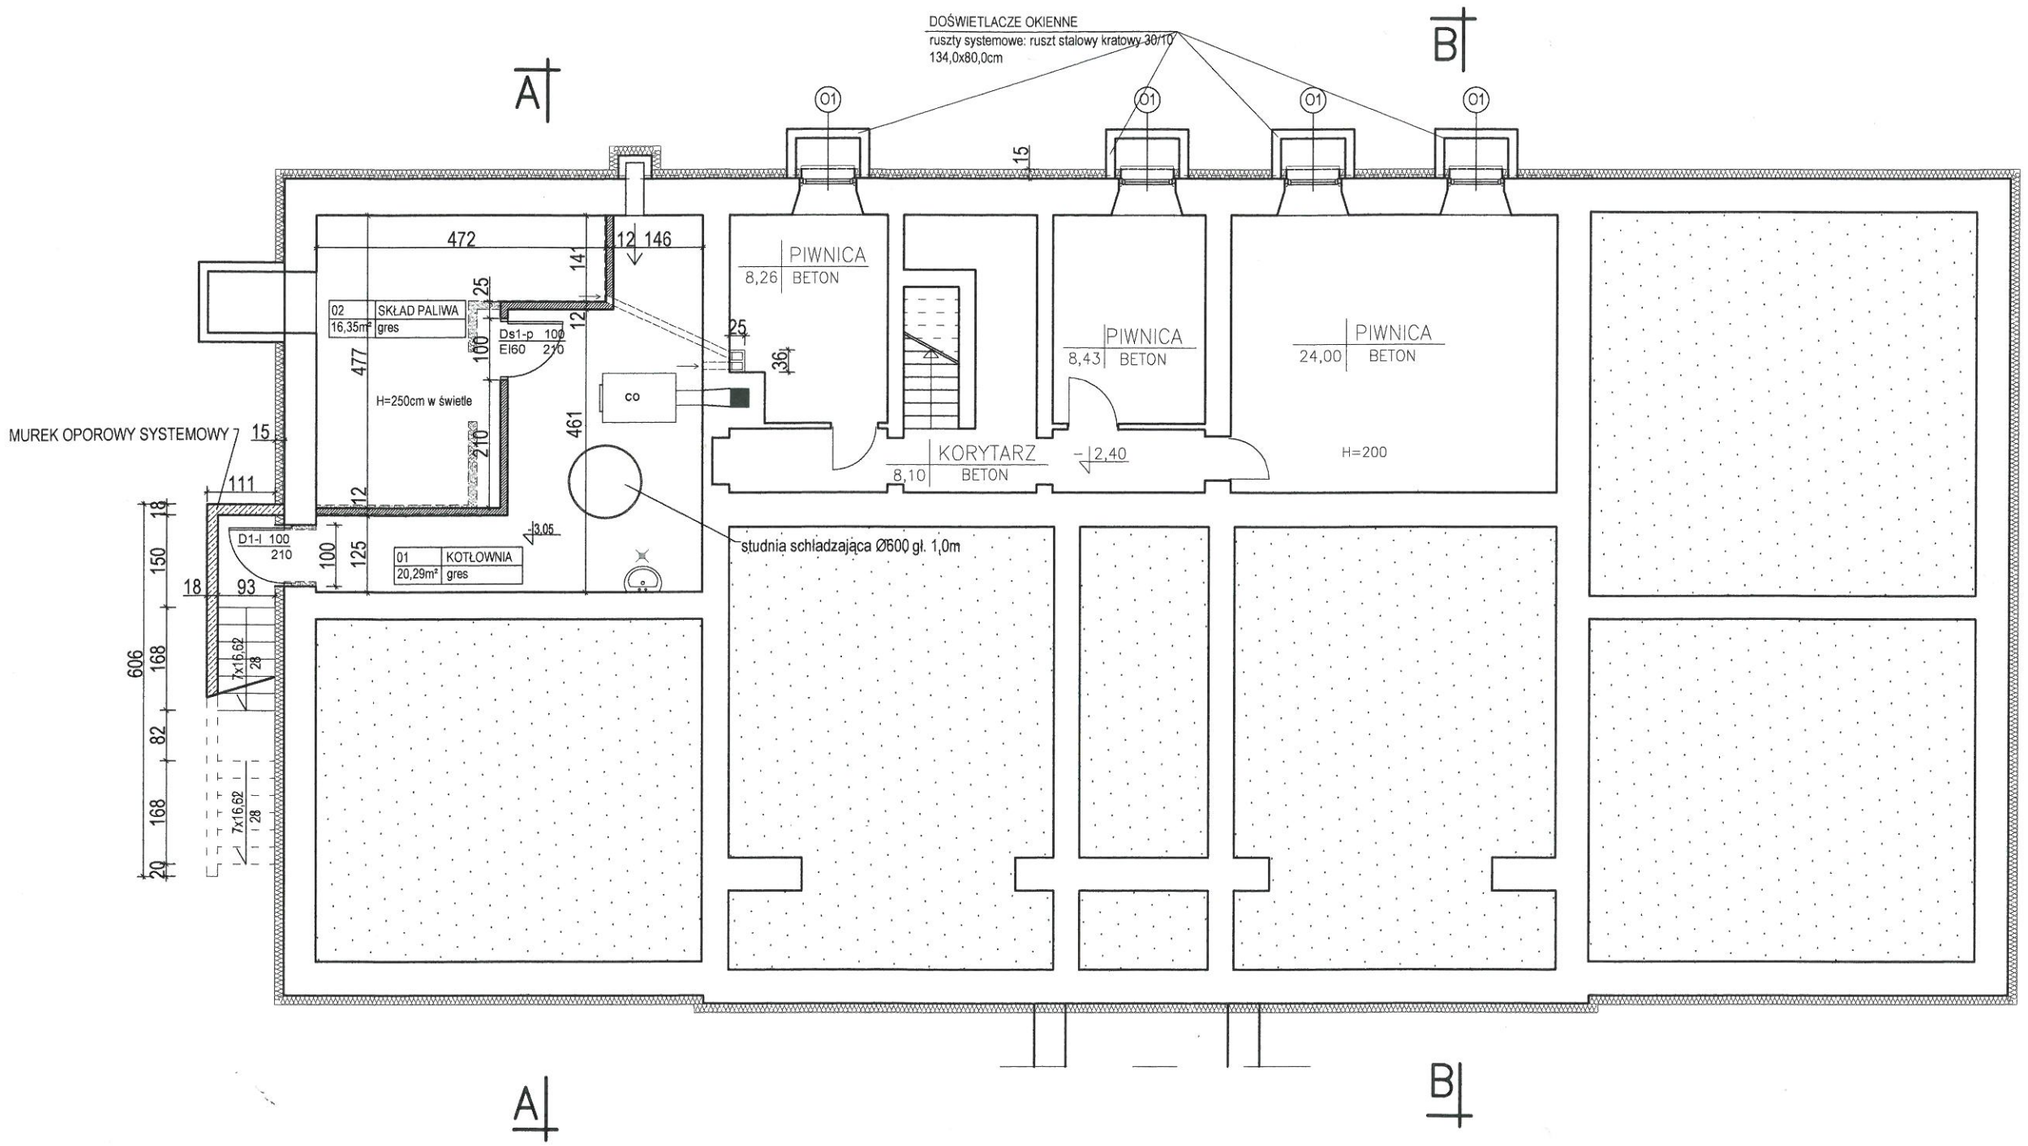

RZECZOZNAWCA DO SPRAW ZABEZPIECZEŃ PRZECIWPOŻAROWYCH
mgr inż. Adam MARKOWSKI Nr upr. 655/2016
OLSZTYN, 28. 12. 2016 r.
(miejscowość, data)
Zgodność projektu z wymaganiami ochrony przeciwpożarowej
stwierdzam
bez uwag ~~z uwagami:~~

RZUT PIWNIC

BIURO PROJEKTÓW "BPBW" Sp. z o.o.
10-448 OLSZTYN, UL.GŁOWACKIEGO 28
bpbw Projektujemy od 1957 roku.
PRAWA AUTORSKIE ZASTRZEŻONE

OBIEKT:	SPOŁECZNA SZKOŁA PODSTAWOWA			SKALA: 1:100
ADRES:	BORKI WIELKIE 35, gmina Biskupiec			BRANŻA: A
PRZEDMIOT RYSUNKU:	RZUT PIWNIC			DATA: 12.2016
PROJEKTOWAŁ	mgr inż. arch. Ewa Kołoszko	UPRAWNIENIA 4/2004/OL	PODPIS	NR. ZLECENIA: P/3876/S
SPRAWDZIŁ	mgr inż. arch. Tomasz Śladowski	3/2004/OL		NR. RYSUNKU A-1