


PRZEKRÓJ C-C 1:100

PRZEKRÓJ B-B 1:100

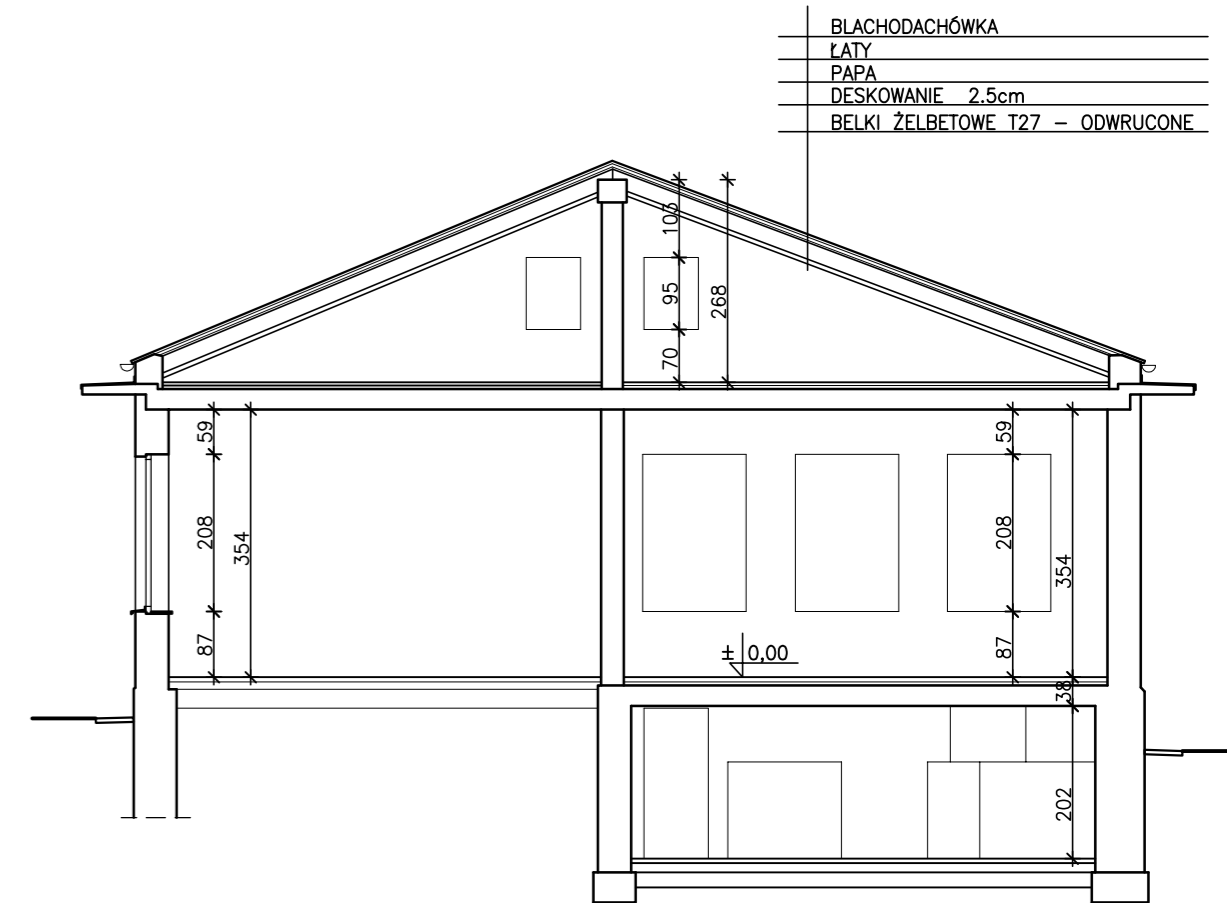

PRZEKRÓJ A-A 1:100

BLACHODACHÓWKA  
 ŁATY  
 PAPA  
 DESKOWANIE 2.5cm  
 BELKI ŻELBETOWE T27 – ODWRUCONE

BLACHODACHÓWKA  
 ŁATY  
 PAPA  
 DESKOWANIE 2.5cm  
 KROKWI

WELNA MINERALNA

BLACHODACHÓWKA  
 ŁATY  
 PAPA  
 DESKOWANIE 2.5cm  
 BELKI ŻELBETOWE T27 – ODWRUCONE

<b>bpbw</b> BIURO PROJEKTÓW "BPBW" Sp. z o.o.			
10-448 OLSZTYN, UL. GŁOWACKIEGO 28			
PRAWA AUTORSKIE ZASTRZEŻONE			
OBIEKT:	SPOŁECZNA SZKOŁA PODSTAWOWA		SKALA: 1:100
ADRES:	BORKI WIELKIE 35, gm. BISKUPIEC		BRANŻA: A
PRZEDMIOT RYSUNKU:	INWENTARYZACJA - PRZEKROJE A-A; B-B I C-C		DATA: 12-2016
PROJEKTOWAŁ		UPRAWNIENIA	PODPIS
OPRACOWAŁ	Mirosław Engel	.	
SPRAWDZIŁ			
			NR. ZLECENIA: P/3876/S
			NR. RYSUNKU: In-4