


ELEWACJA POŁUDNIOWA 1:100

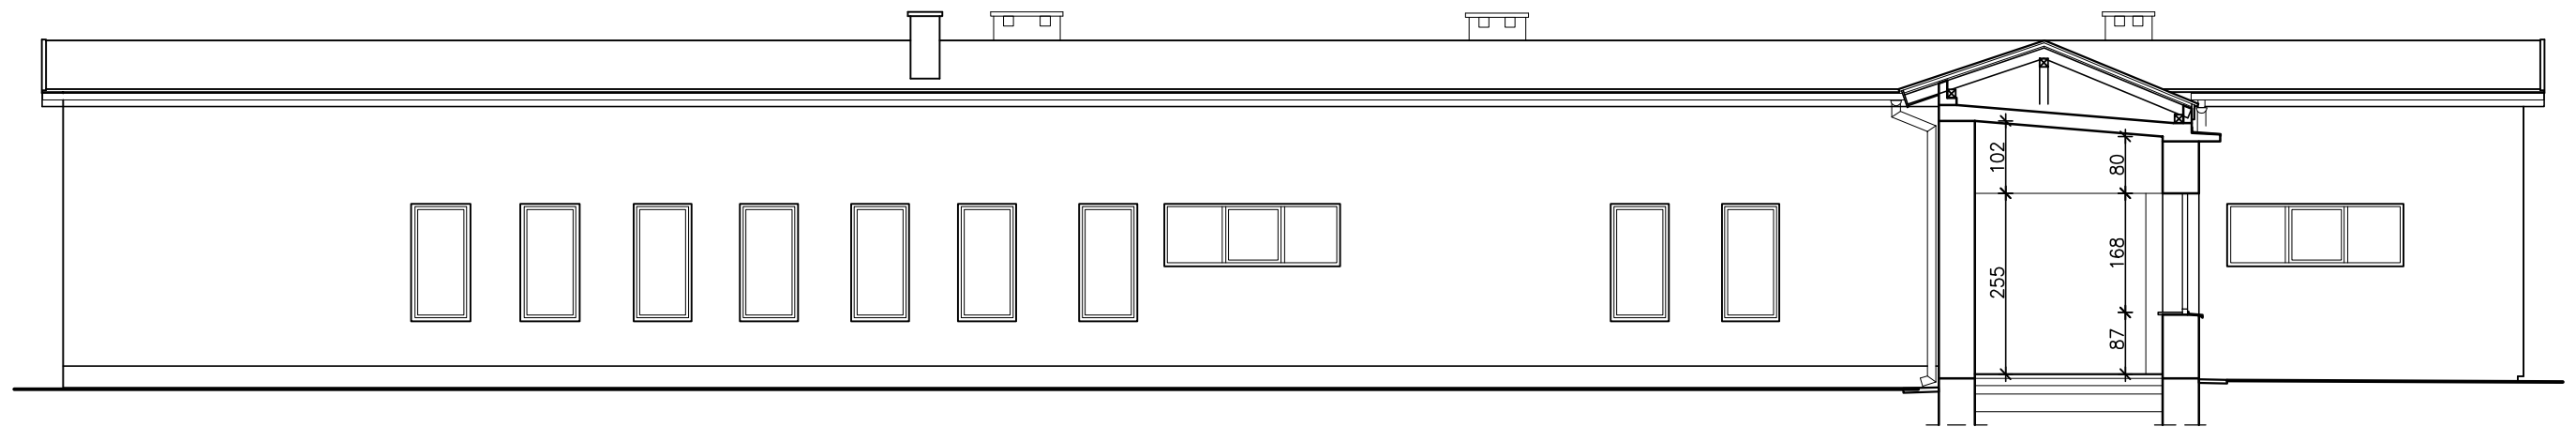

ELEWACJA PÓŁNOCNA 1:100

bpw BIURO PROJEKTÓW "BPBW" Sp. z o.o.		10-448 OLSZTYN, UL. GŁOWACKIEGO 28		SKALA: 1:100
		PRAWA AUTORSKIE ZASTRZEŻONE		BRANŻA: A
OBIEKT:	SPOŁECZNA SZKOŁA PODSTAWOWA			DATA: 12-2016
ADRES:	BORKI WIELKIE 35, gm. BISKUPIEC			NR. ZLECENIA: P/3876/S
PRZEDMIOT RYSUNKU:	INWENTARYZACJA - ELEWACJA PÓŁNOCNA			NR. RYSUNKU: In-9
PROJEKTOWAŁ		UPRAWNIENIA	PODPIS	
OPRACOWAŁ	Miroslaw Engel	.		
SPRAWDZIŁ				