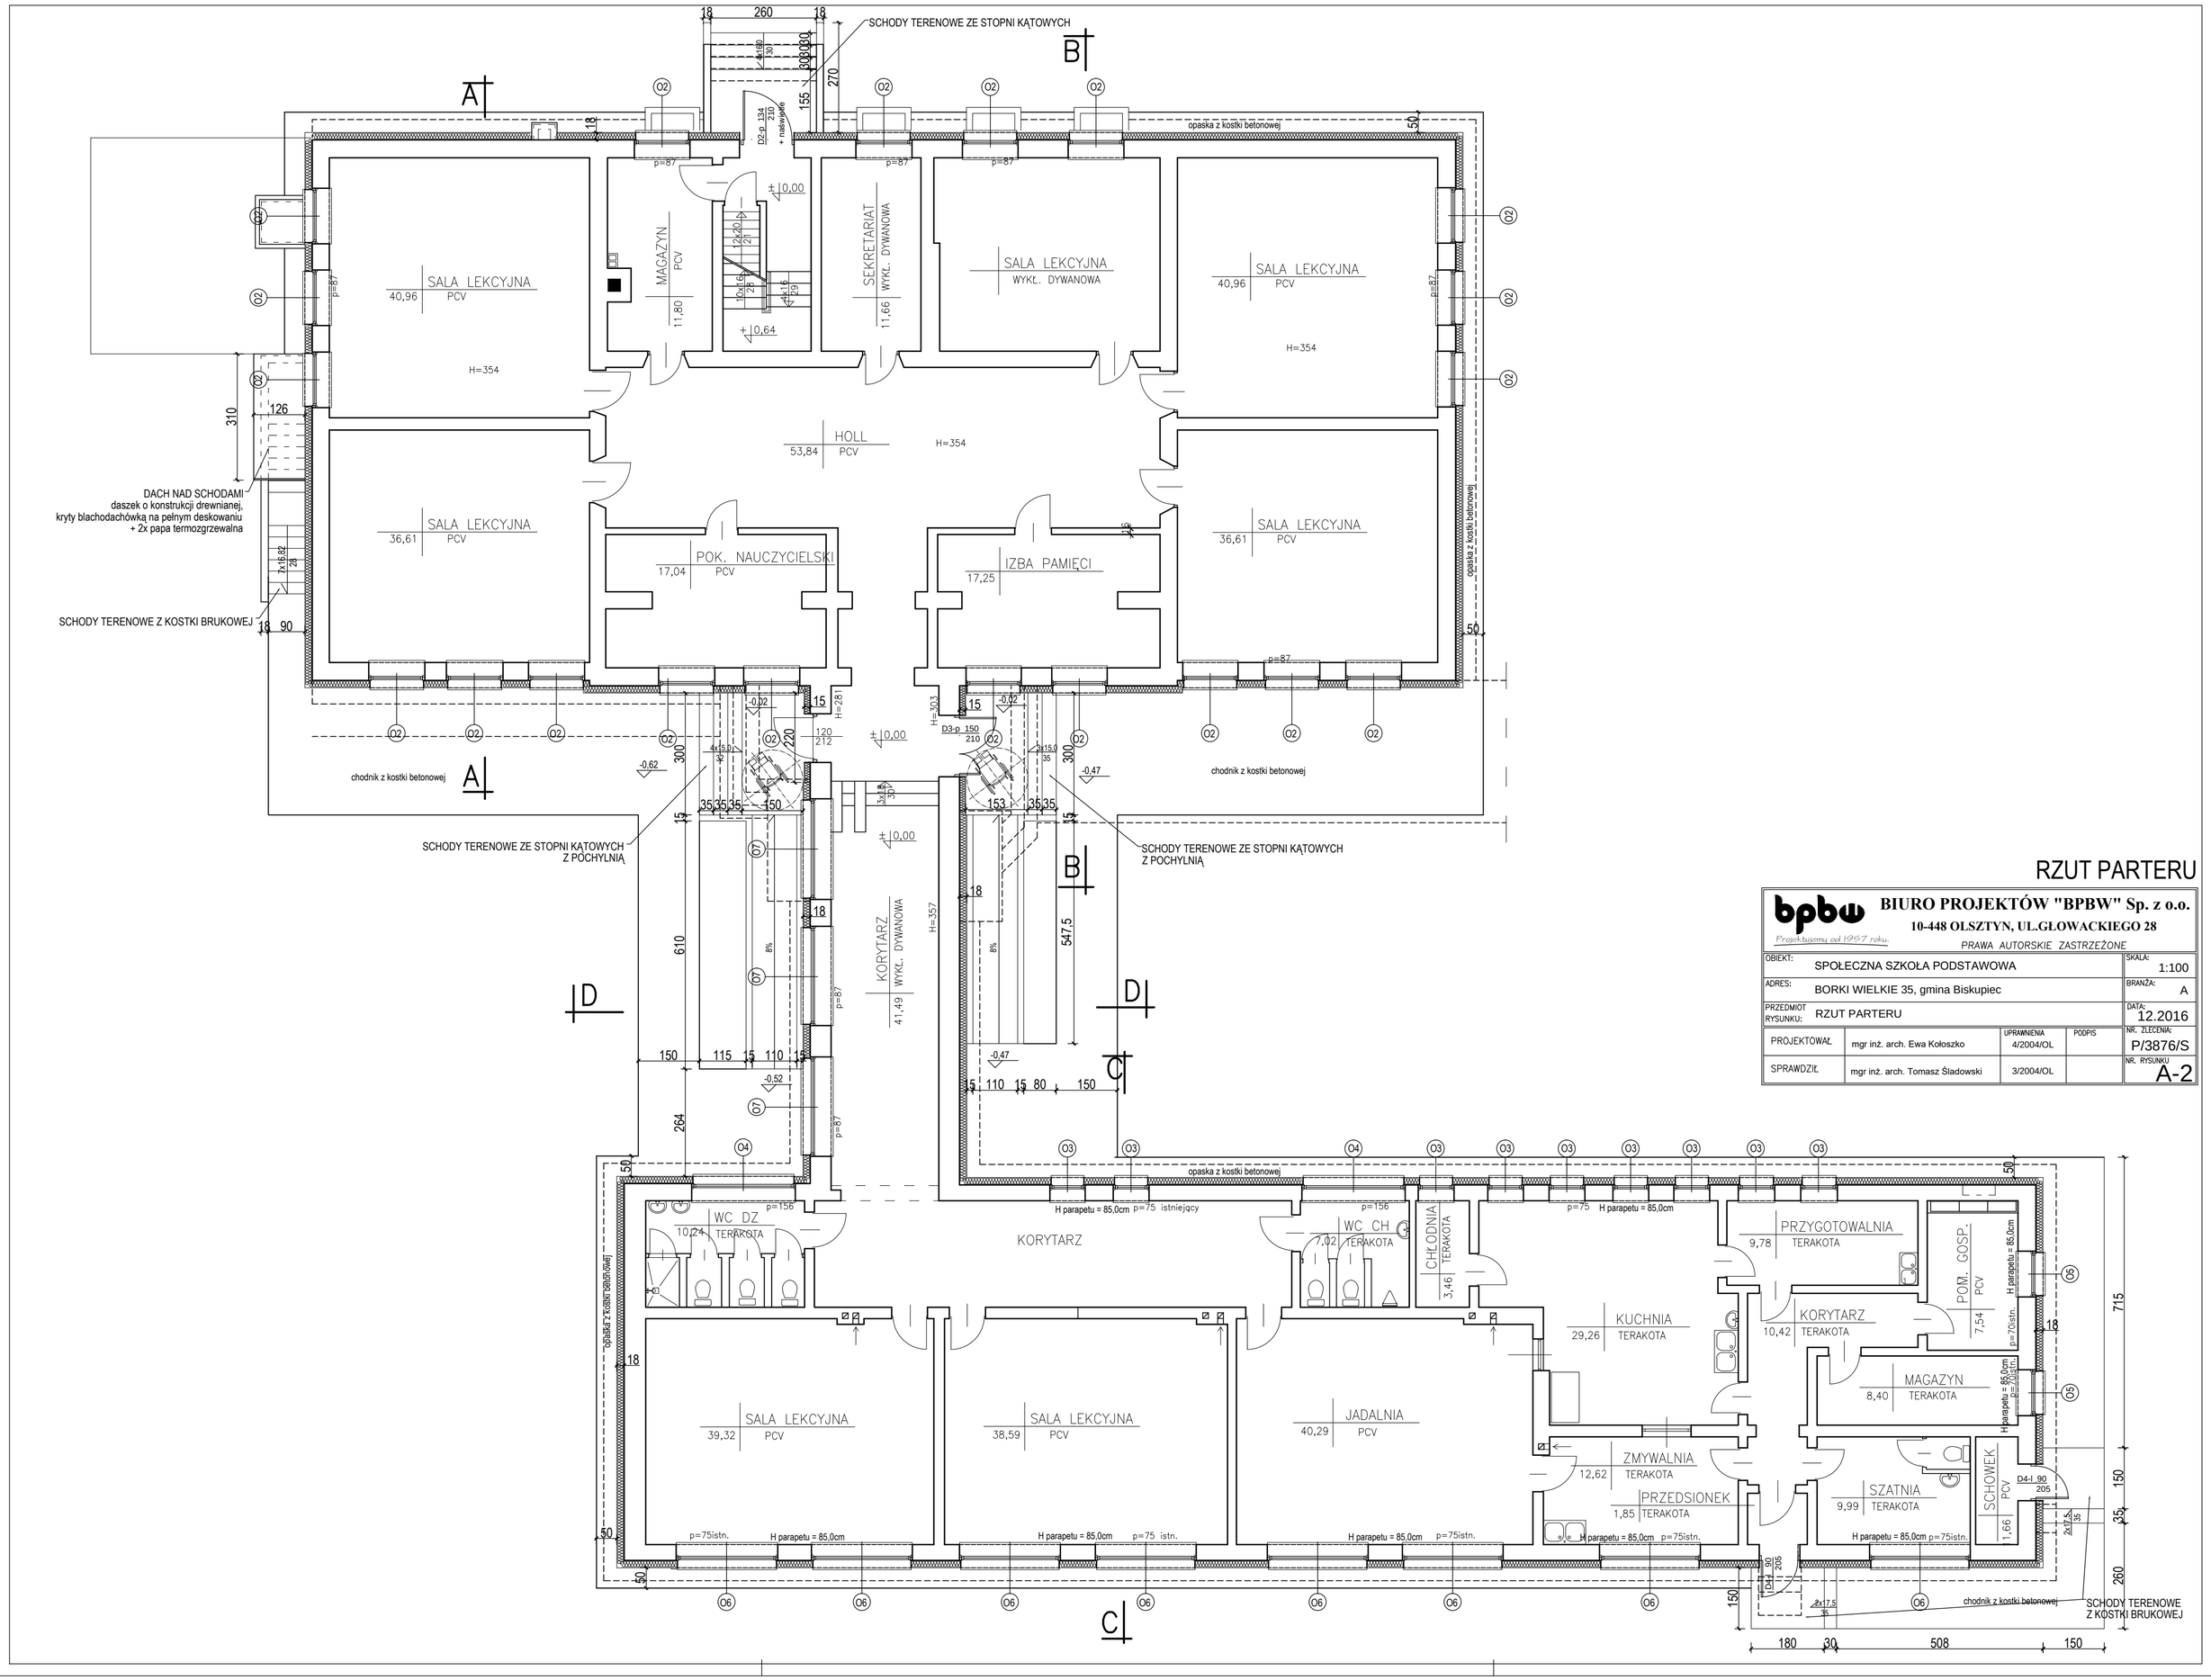

RZUT PARTERU

BIURO PROJEKTÓW "BPBW" Sp. z o.o.
10-448 OLSZTYN, UL.GŁOWACKIEGO 28
bpbw — Projektujemy od 1957 roku.
PRAWA AUTORSKIE ZASTRZEŻONE

OBIEKT: SPOŁECZNA SZKOŁA PODSTAWOWA				SKALA: 1:100
ADRES: BORKI WIELKIE 35, gmina Biskupiec				BRANŻA: A
PRZEDMIOT RYSUNKU: RZUT PARTERU				DATA: 12.2016
PROJEKTOWAŁ	mgr inż. arch. Ewa Kołoszko	UPRAWNIENIA 4/2004/OL	PODPIS	NR. ZLECENIA: P/3876/S
SPRAWDZIŁ	mgr inż. arch. Tomasz Śladowski	3/2004/OL		NR. RYSUNKU A-2