RZUT FUNDAMENTÓW

SKALA 1:100

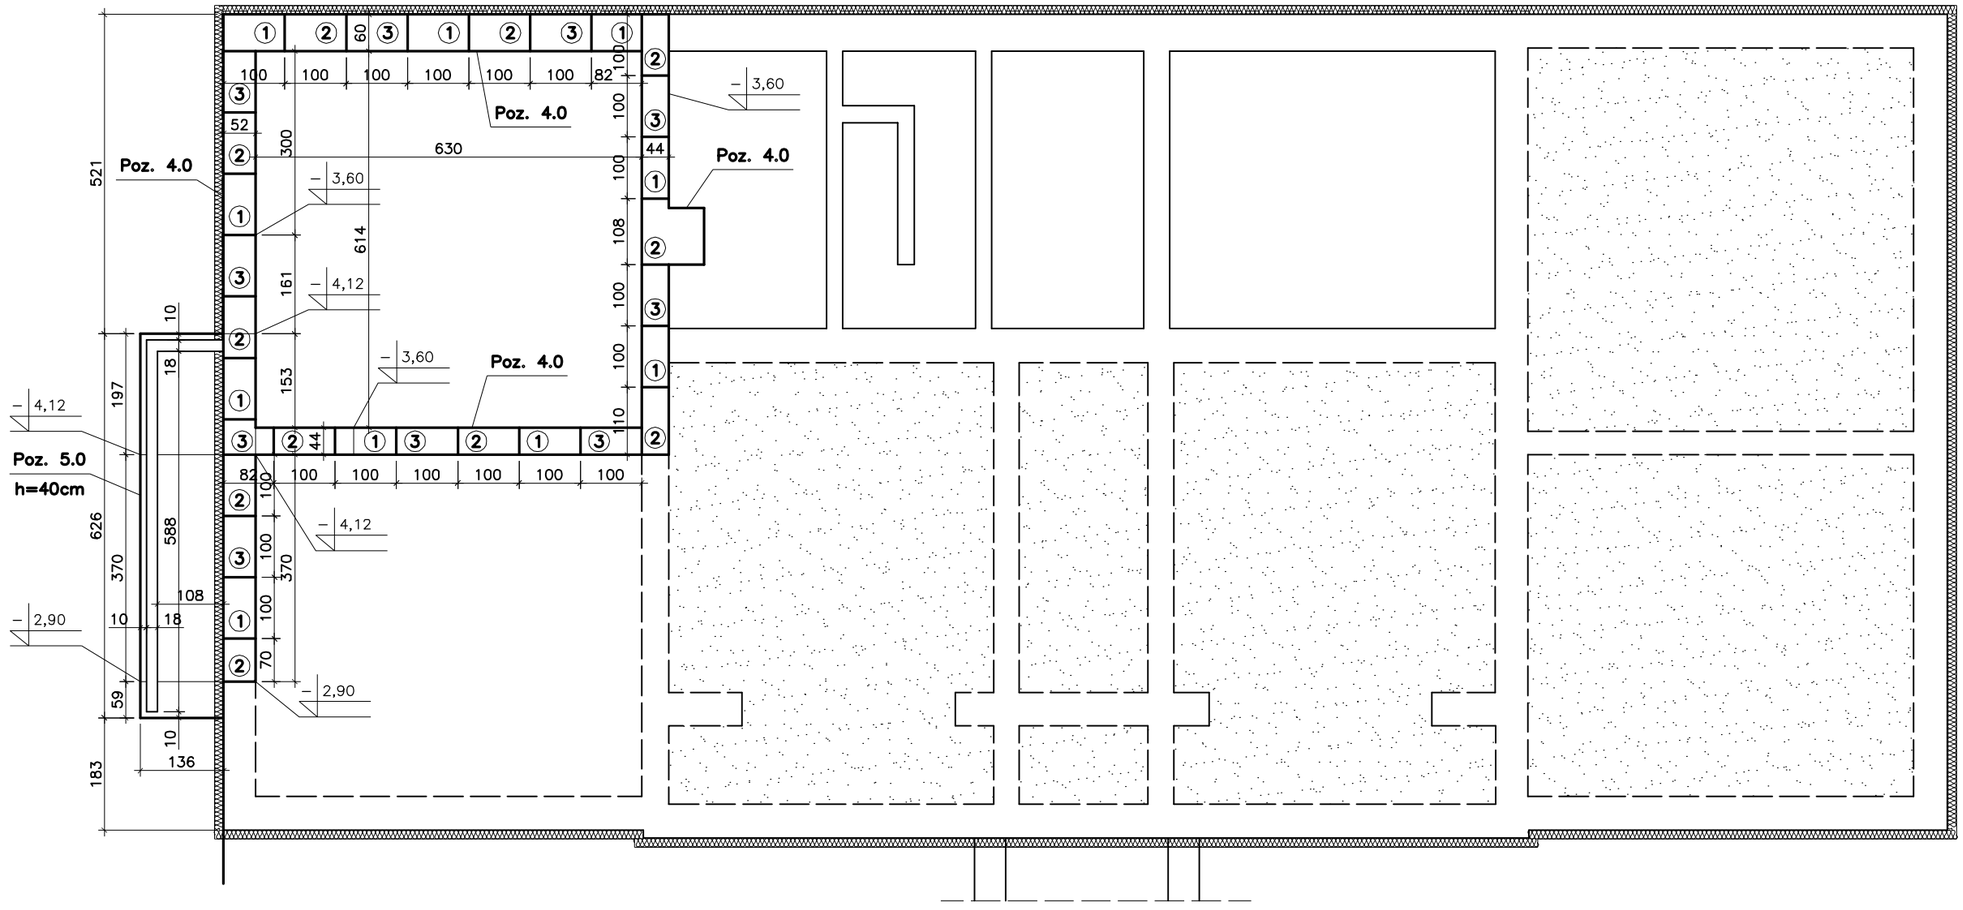

BETON C8/10 (B-10)
BETON C20/25 (B-25) W-8
STAL A-III N
STAL A-0

UWAGA:

- W związku z planowanym obniżeniem posadzki jednego z pomieszczeń piwnicy (kotłowni) o około 70cm zachodzi konieczność dokonania odkrywek istniejących ław fundamentowych w rejonie obniżanej posadzki w celu dokładnego określenia ich poziomu posadowienia.
- Z doświadczenia autora niniejszego opracowania wynika iż konieczne będzie podbicie istnejących ław fundmanetowych do poziomu min. 0,50m poniżej projektowanego poziomu obniżonej posadzki tj. do poziomu −3,60m.
- Lokalnie przy ścianie oporowej wejścia do kotłowni podbicie należy wykonać do poziomu −4,12m.
- Podbicie istniejących ław wykonać odcinkami o długości około 1,00m z zachowaniem odcinka niepodkopanego min. 2,00m. Jednorazowo można podkopać max. 1/3 ław fundmanetowych.
- Podbicie wykonać betonem C20/25 (B−25) W−8. Zwrócić szczególną uwagę aby beton dokładnie wypełnił przestrzeń pod istniejącymi ławami fundamentowymi, które od spodu należy dokładnie oczyścić.
- Poszczegolne etapy wykonania podbicia istniejących ław fundmanetowych określono na niniejszym rysunku numerami od 1 do 3.
- Do kolejnego etapu podbicia ław (kolejny numer) można przystąpić po związaniu betonu (min. 7dni) podbitego we wcześniejszym etapie.
- Podbicie ław fundmanetowych wykonywać pod stałym nadzorem osoby ze stosownymi uprawnieniami budowlanymi.
- Przed wykonaniem projektowanych elementów w pierwszej kolejności należy sprawdzić wymiary z natury w celu jak najlepszego ich dopasowania do istniejącej konstrukcji budynku.

bpbw
Projektujemy od 1957 roku.

BIURO PROJEKTÓW "BPBW" Sp. z o.o.
10-448 OLSZTYN, UL.GŁOWACKIEGO 28

PRAWA AUTORSKIE ZASTRZEŻONE

OBIEKT:	SPOŁECZNA SZKOŁA PODSTAWOWA			SKALA:	1:100
ADRES:	BORKI WIELKIE 35 gm. BISKUPIEC			BRANŻA:	K
PRZEDMIOT RYSUNKU:	RZUT FUNDAMENTÓW			DATA:	12.2010
PROJEKTOWAŁ	mgr inż. Jacek Kędzierski	UPRAWNIENIA WAM/0003/POOK/05	PODPIS	NR. ZLECENIA:	P/3876/S
OPRACOWAŁ	mgr inż. Piotr Gołębiewski			NR. RYSUNKU	K-1
SPRAWDZIŁ	mgr inż. Andrzej Kozłowski	WAM/0005/POOK/03			