


PLAN SYTUACYJNY GIMNAZJUM PUBLICZNE NR 1 BISKUPIEC, UL. LUDOWA 5 1:500

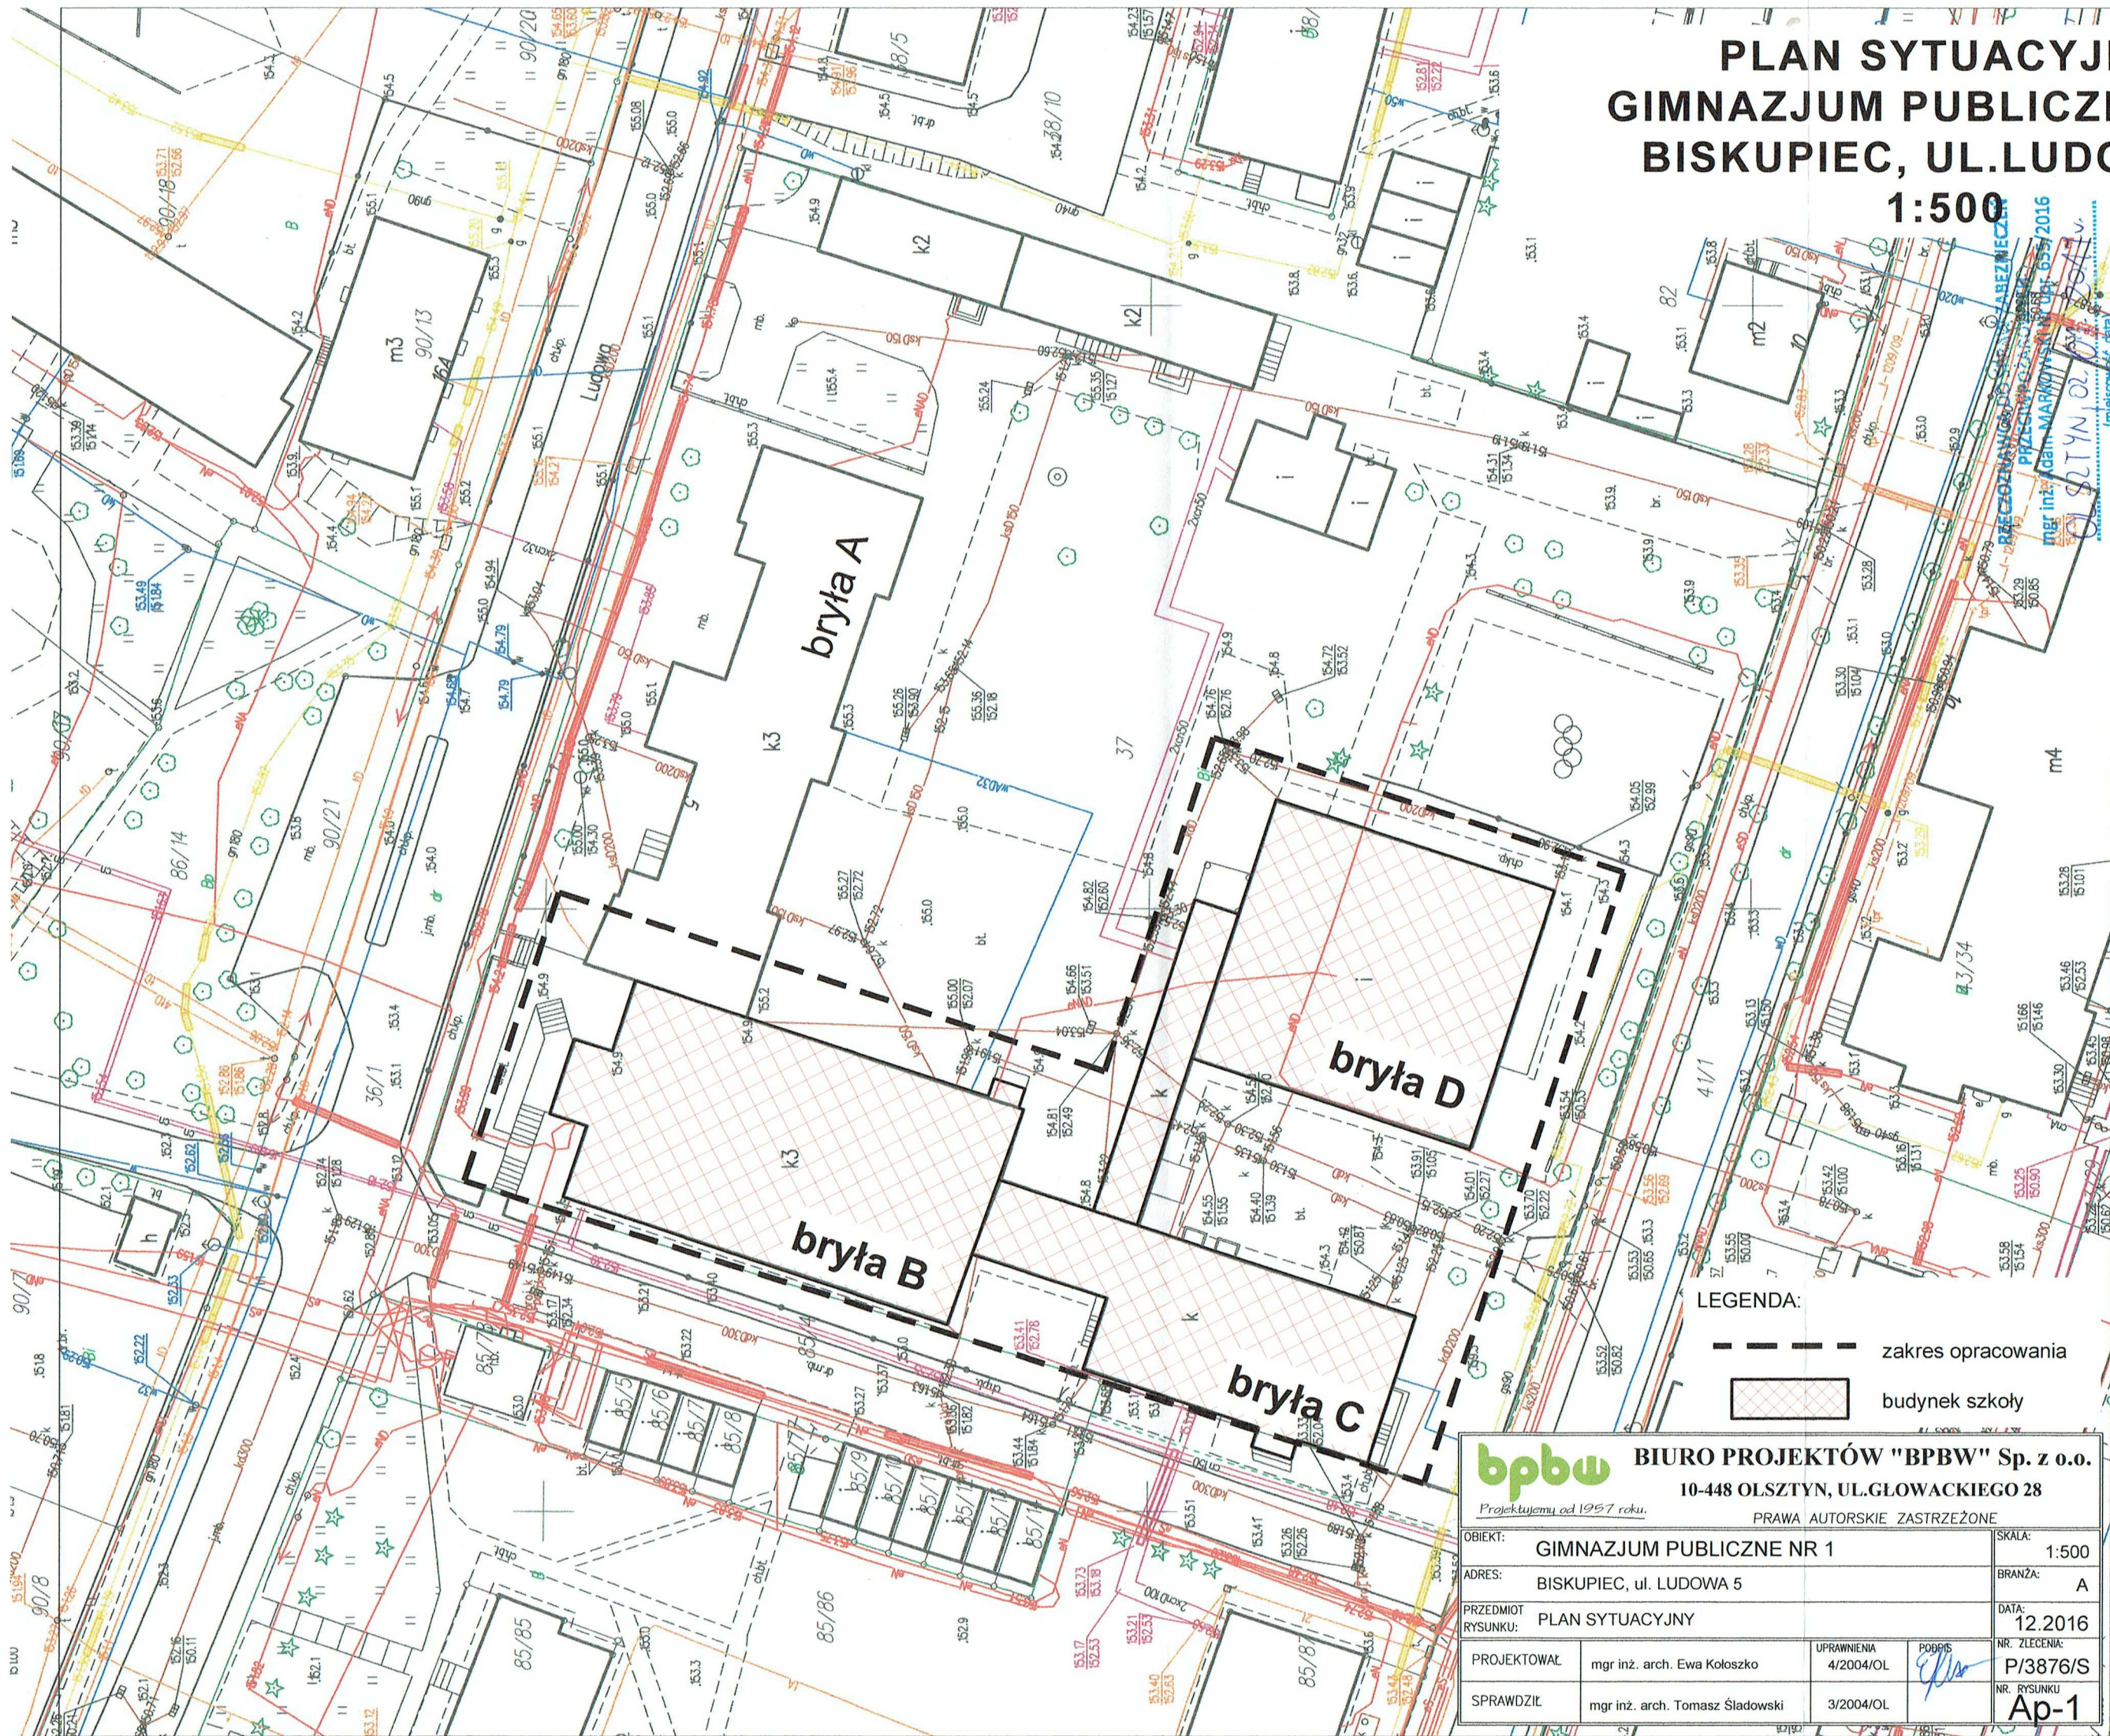

Zgodność projektu z wymaganiami ochrony przeciwpożarowej stwierdzam:
[Signature]
bez uwag
z uwagami:
[Signature]

Starostwo Powiatowe
w Olsztynie
Plac Bełna 5
10-516 OLSZTYN
-55-

JEDNOSTKA UDOŚTĘPNIAJĄCA: STAROSTWO POWIATOWE W OLSZTYNIE
Oznaczenie kancelaryjne wniosku: GD-PODGIK.6642.2.4.650.2016

Województwo: warmińsko-mazurskie
Powiat: olsztyński
Jednostka ewid.: 281402_4 m. Biskupiec
Obręb.: 0003

Układ współrzędnych: PL 2000
Układ wysokościowy: Kronstadt 86
Dokument zawiera dane ewidencyjne niespełniające wymagań określonych w rozporządzeniu w sprawie ewidencji gruntów i budynków.

LEGENDA:
 - - - - - zakres opracowania
 [Cross-hatched box] budynek szkoły

bpbw BIURO PROJEKTÓW "BPBW" Sp. z o.o.
10-448 OLSZTYN, UL. GŁOWACKIEGO 28
Projektujemy od 1957 roku. PRAWA AUTORSKIE ZASTRZEŻONE

OBIEKT:	GIMNAZJUM PUBLICZNE NR 1	SKALA:	1:500
ADRES:	BISKUPIEC, ul. LUDOWA 5	BRANŻA:	A
PRZEDMIOT RYSUNKU:	PLAN SYTUACYJNY	DATA:	12.2016
PROJEKTOWAŁ:	mgr inż. arch. Ewa Kołoszko	UPRAWNIENIA:	4/2004/OL
SPRAWDZIŁ:	mgr inż. arch. Tomasz Śladowski	PODPIS:	<i>[Signature]</i>
		NR. ZLECENIA:	P/3876/S
		NR. RYSUNKU:	Ap-1

Organ prowadzący państwowy zasób geodezyjny i kartograficzny	STAROSTA OLSZTYŃSKI
Nazwa materiału zasobu	MAPA ZASADNICZA
Identyfikator ewidencyjny materiału zasobu	skala 1:500
Data wykonania kopii	P.2814.2015.201
Imię, nazwisko i podpis osoby	2016-12-20

z up. STAROSTY OLSZTYŃSKIEGO
[Signature]