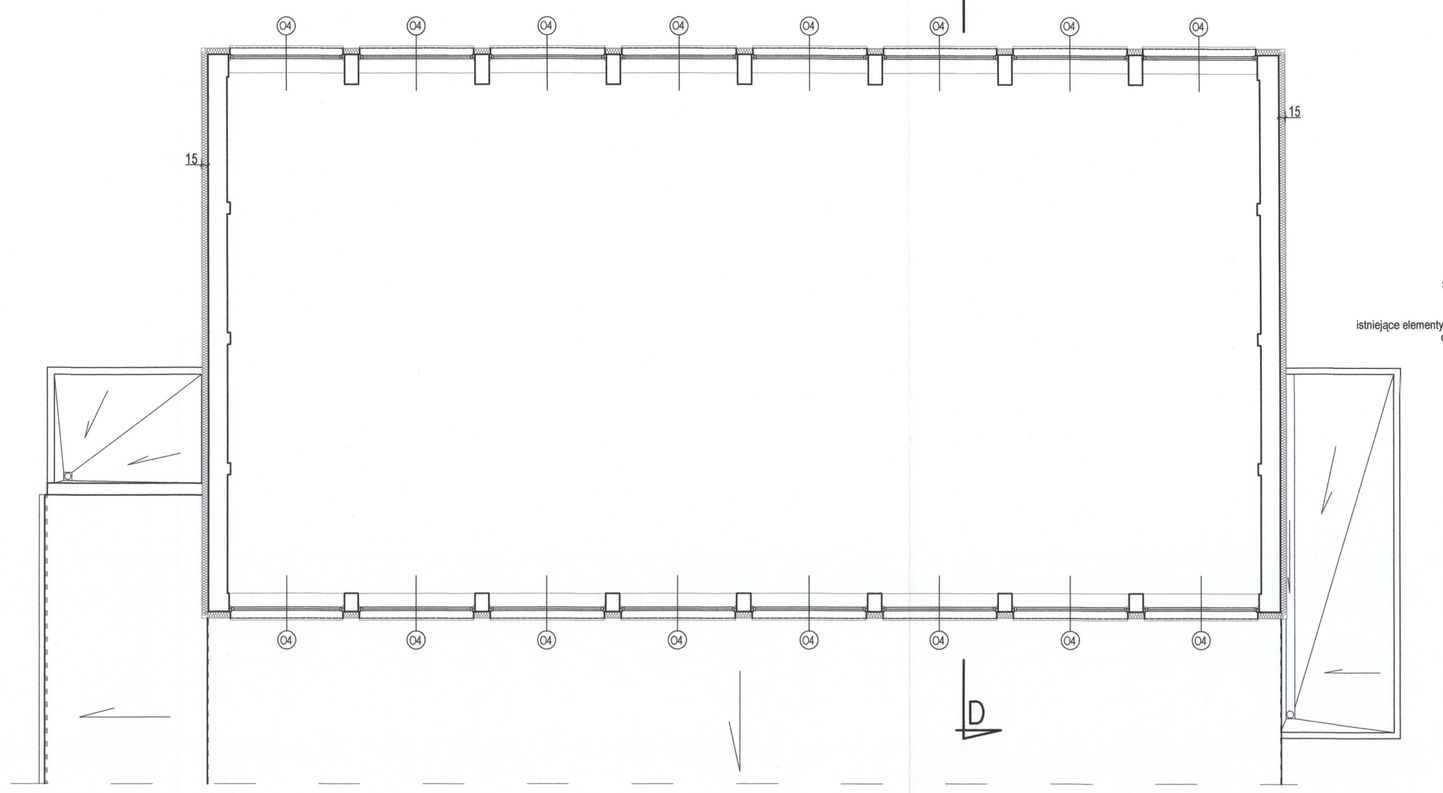

RZUT W POZIOMIE OKIEN

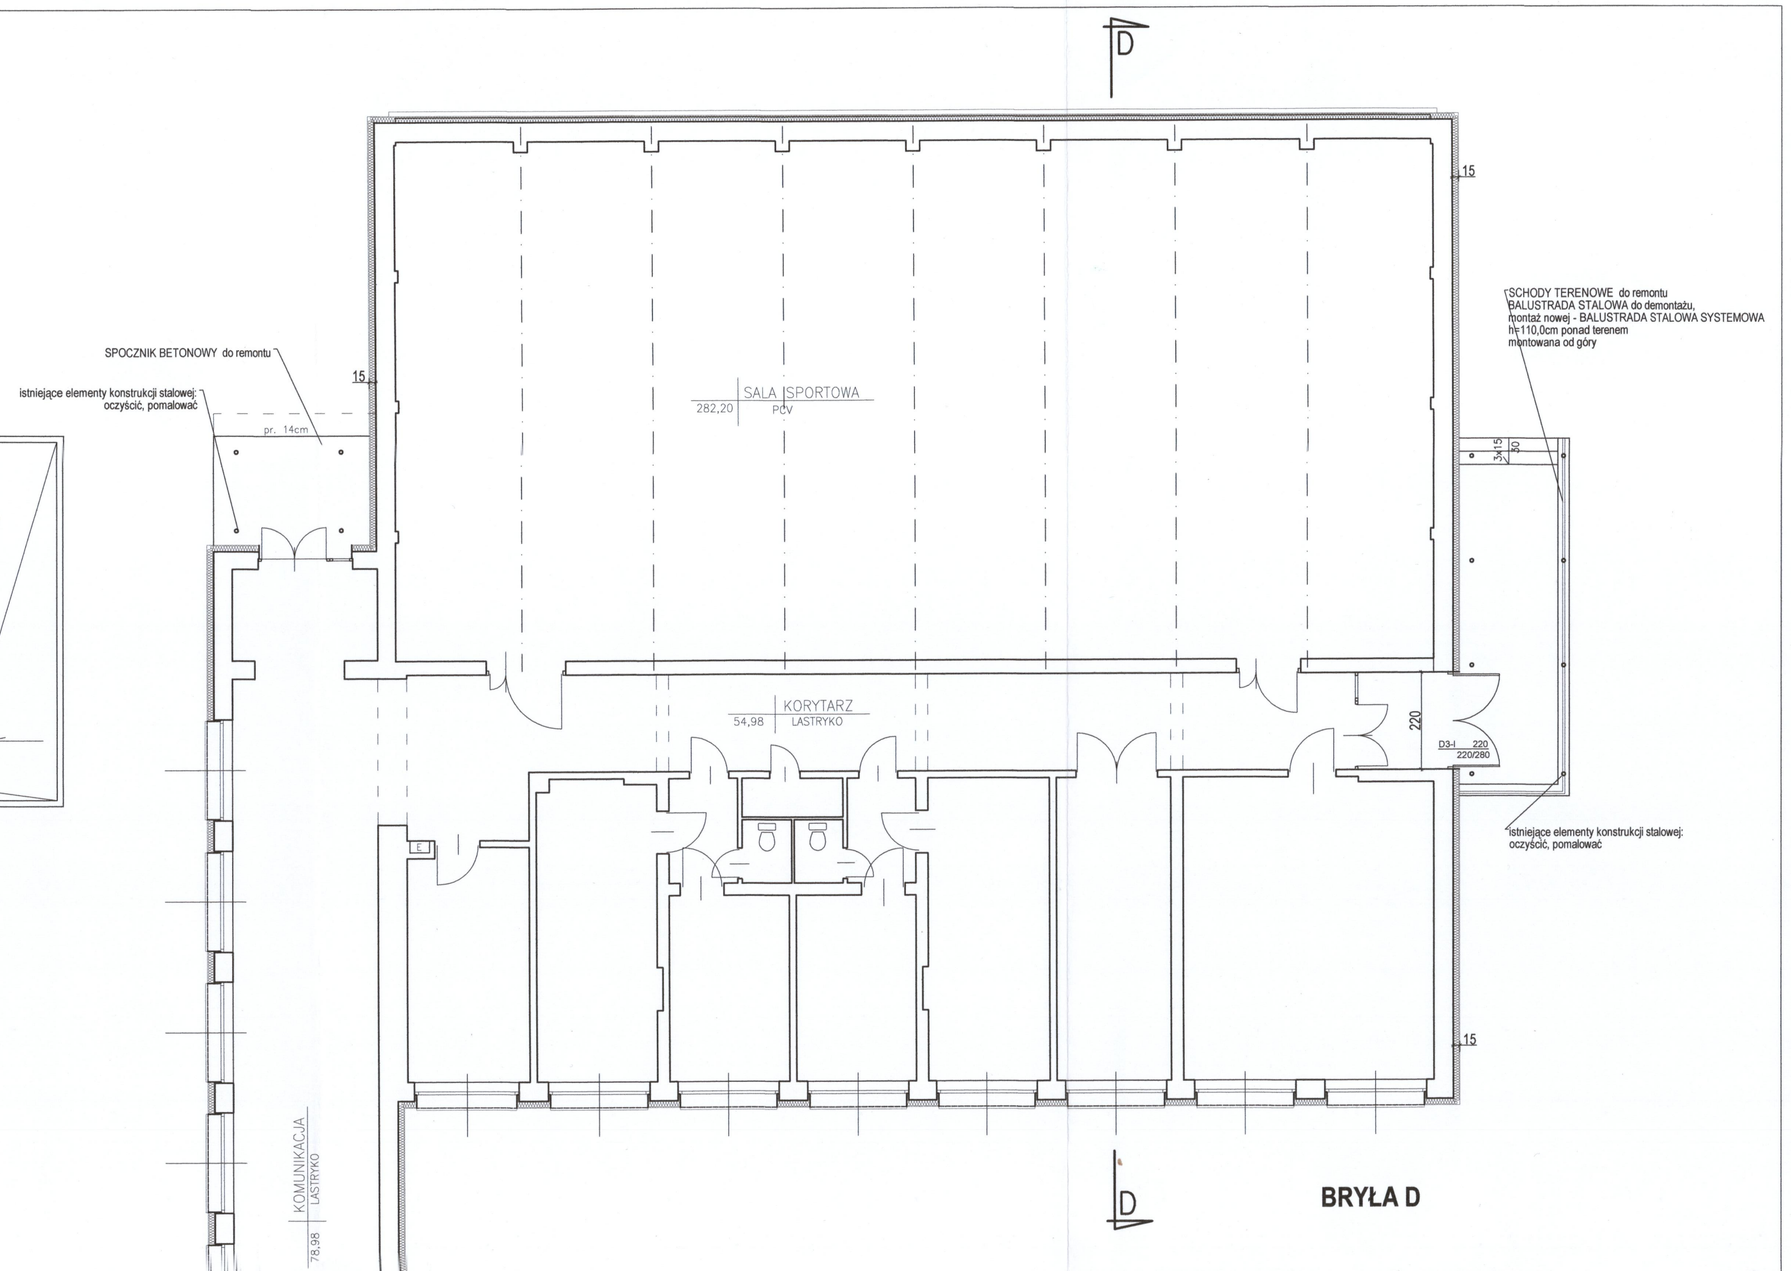

BRYŁA D

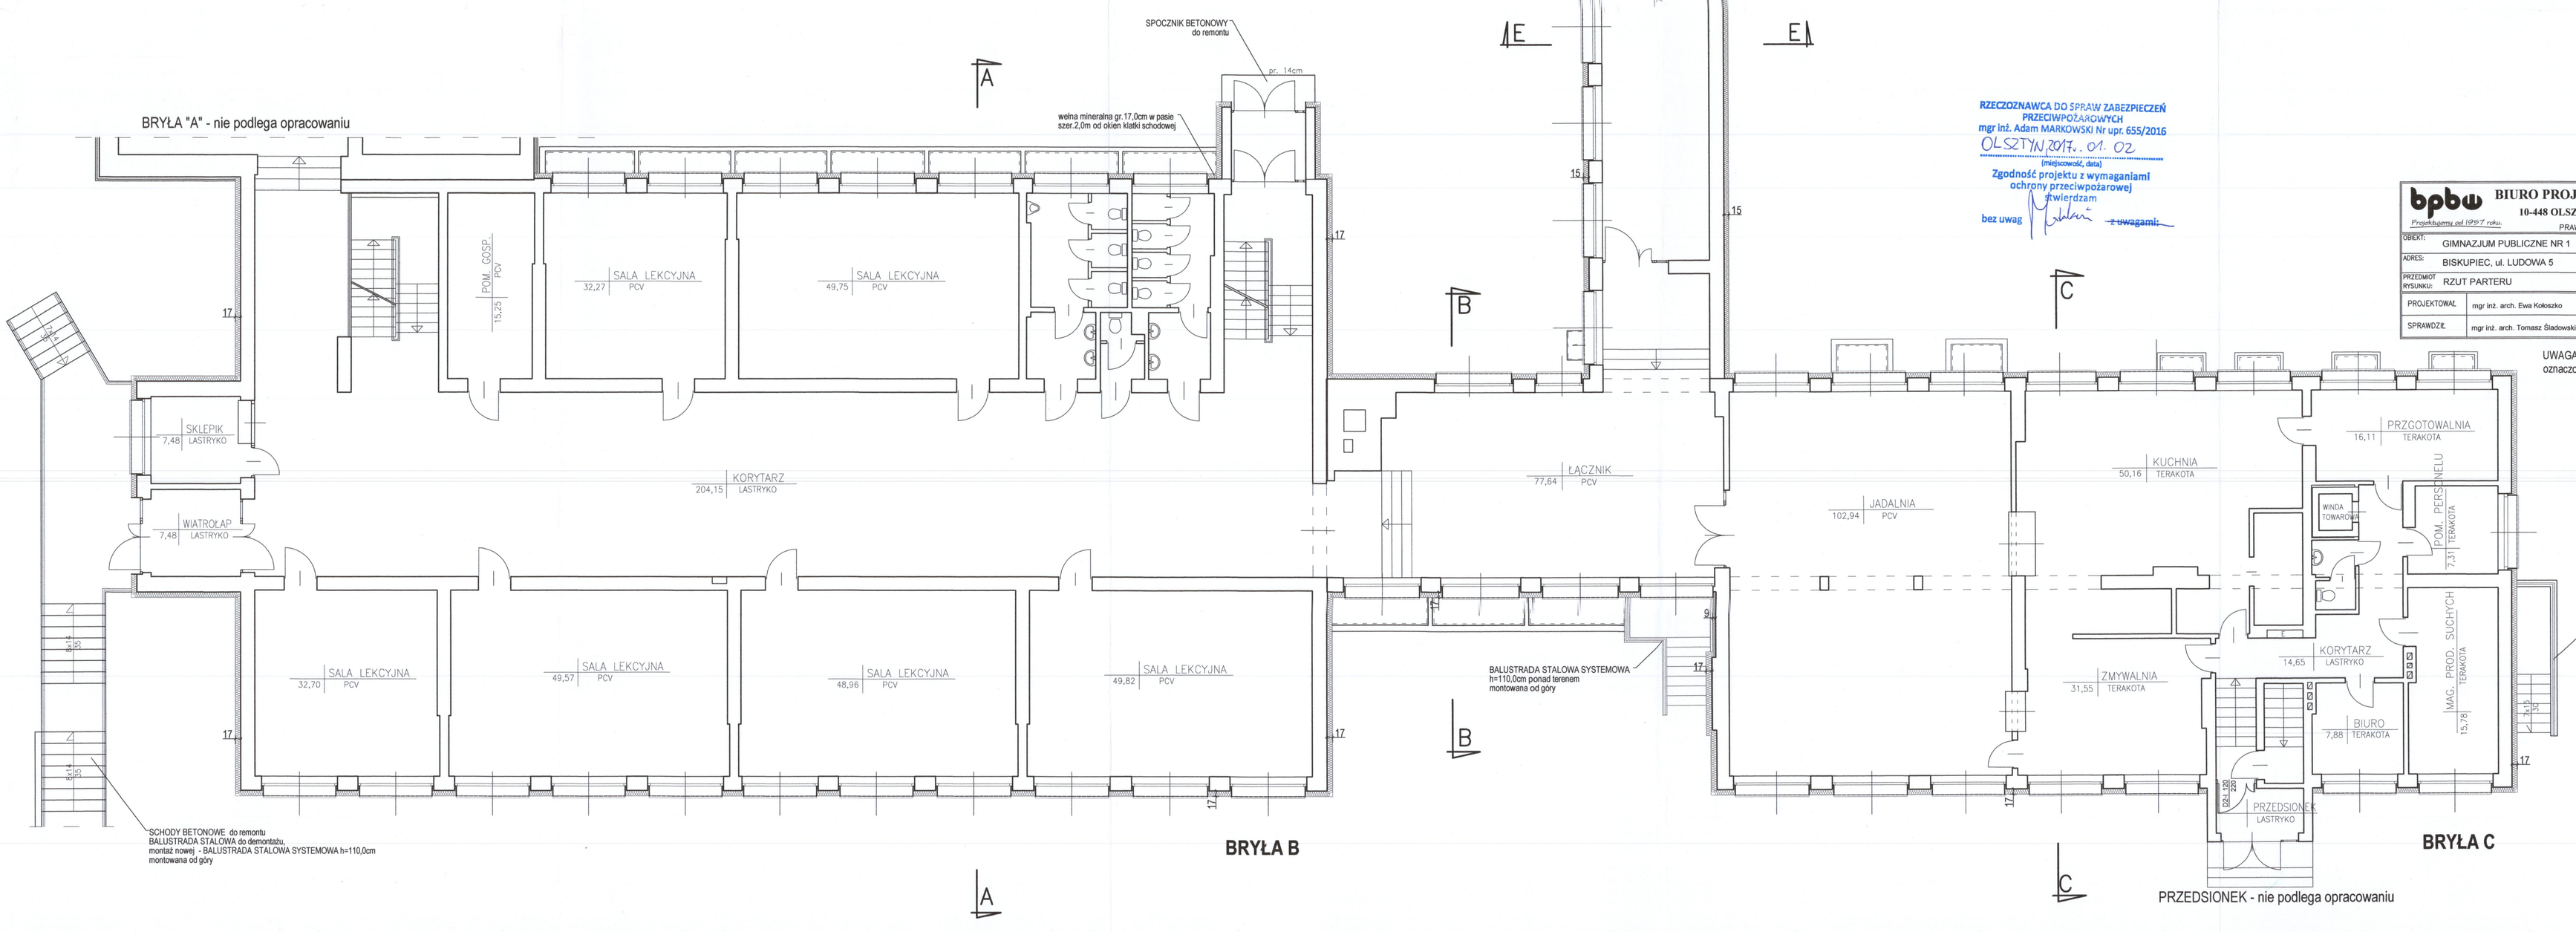

RZECZOZNAWCA DO SPRAW ZABEZPIECZEŃ PRZECIWPOŻAROWYCH
mgr inż. Adam MARKOWSKI Nr upr. 655/2015
OLSZTYN, 2017. 01. 02
(miejscowość, data)
Zgodność projektu z wymaganiami ochrony przeciwpożarowej zaświadczam
bez uwag — z uwagami:

RZUT PARTERU

bpbw Projektujemy od 1997 roku.
BIURO PROJEKTÓW "BPBW" Sp. z o.o.
10-448 OLSZTYN, UL.GŁOWACKIEGO 28
PRAWA AUTORSKIE ZASTRZEŻONE

OBIEKT:	GIMNAZJUM PUBLICZNE NR 1		SKALA: 1:100
ADRES:	BISKUPIEC, ul. LUDOWA 5		BRANŻA: A
PRZEDMIOT RYSUNKU:	RZUT PARTERU		DATA: 12.2016
PROJEKTOWAŁ:	mgr inż. arch. Ewa Kokoszko	UPRAWNIENIA 4/2004/OL	NR ZLECENIA: P/3876/S
SPRAWDZIŁ:	mgr inż. arch. Tomasz Śladowski	3/2004/OL	NR RYSUNKU: A-2

UWAGA: okna i drzwi podlegające wymianie oznaczono na rysunku symbolami