


RZUT II PIĘTRA

skala 1:100

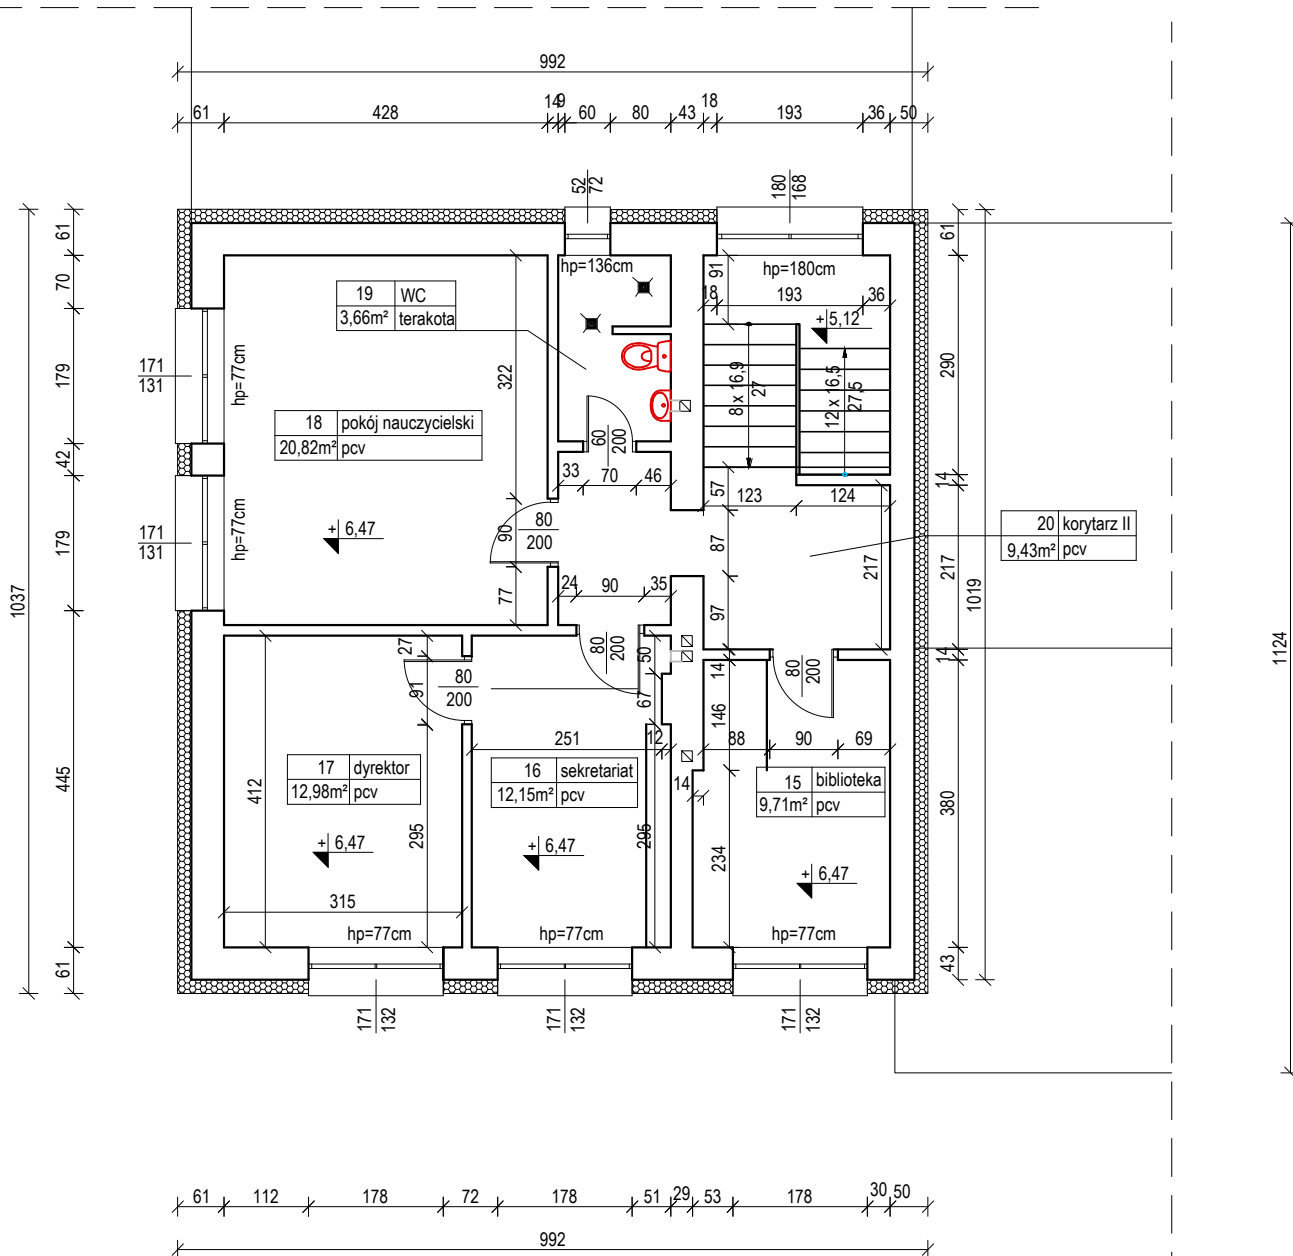

Nazwa i adres obiektu budowlanego: ZESPÓŁ SZKÓŁ W WĘGOJU Węgoj 19, 11-300 Biskupiec		Faza projektu:	Branża:
Inwestor: GMINA BISKUPIEC Al. Niepodległości 2, 11-300 Biskupiec		PROJEKT BUDOWLANY	ARCHITEKTURA
Zespół projektowy:		Data:	Podpisy:
Opracowała: mgr inż. Katarzyna Kula		12.2016r.	
Projektował: mgr inż. Andrzej Krajewski upr. bud. 213/87/OL		12.2016r.	
Projektował: mgr inż. arch. Marek Michalak upr. bud. Bł-PDOKK/142/09/2010		12.2016r.	
Tytuł rysunku: RZUT II PIĘTRA		Nr rys.: A-04	Skala: 1:100