


# RZUT I PIĘTRA

## INWENTARYZACJA

skala 1:100

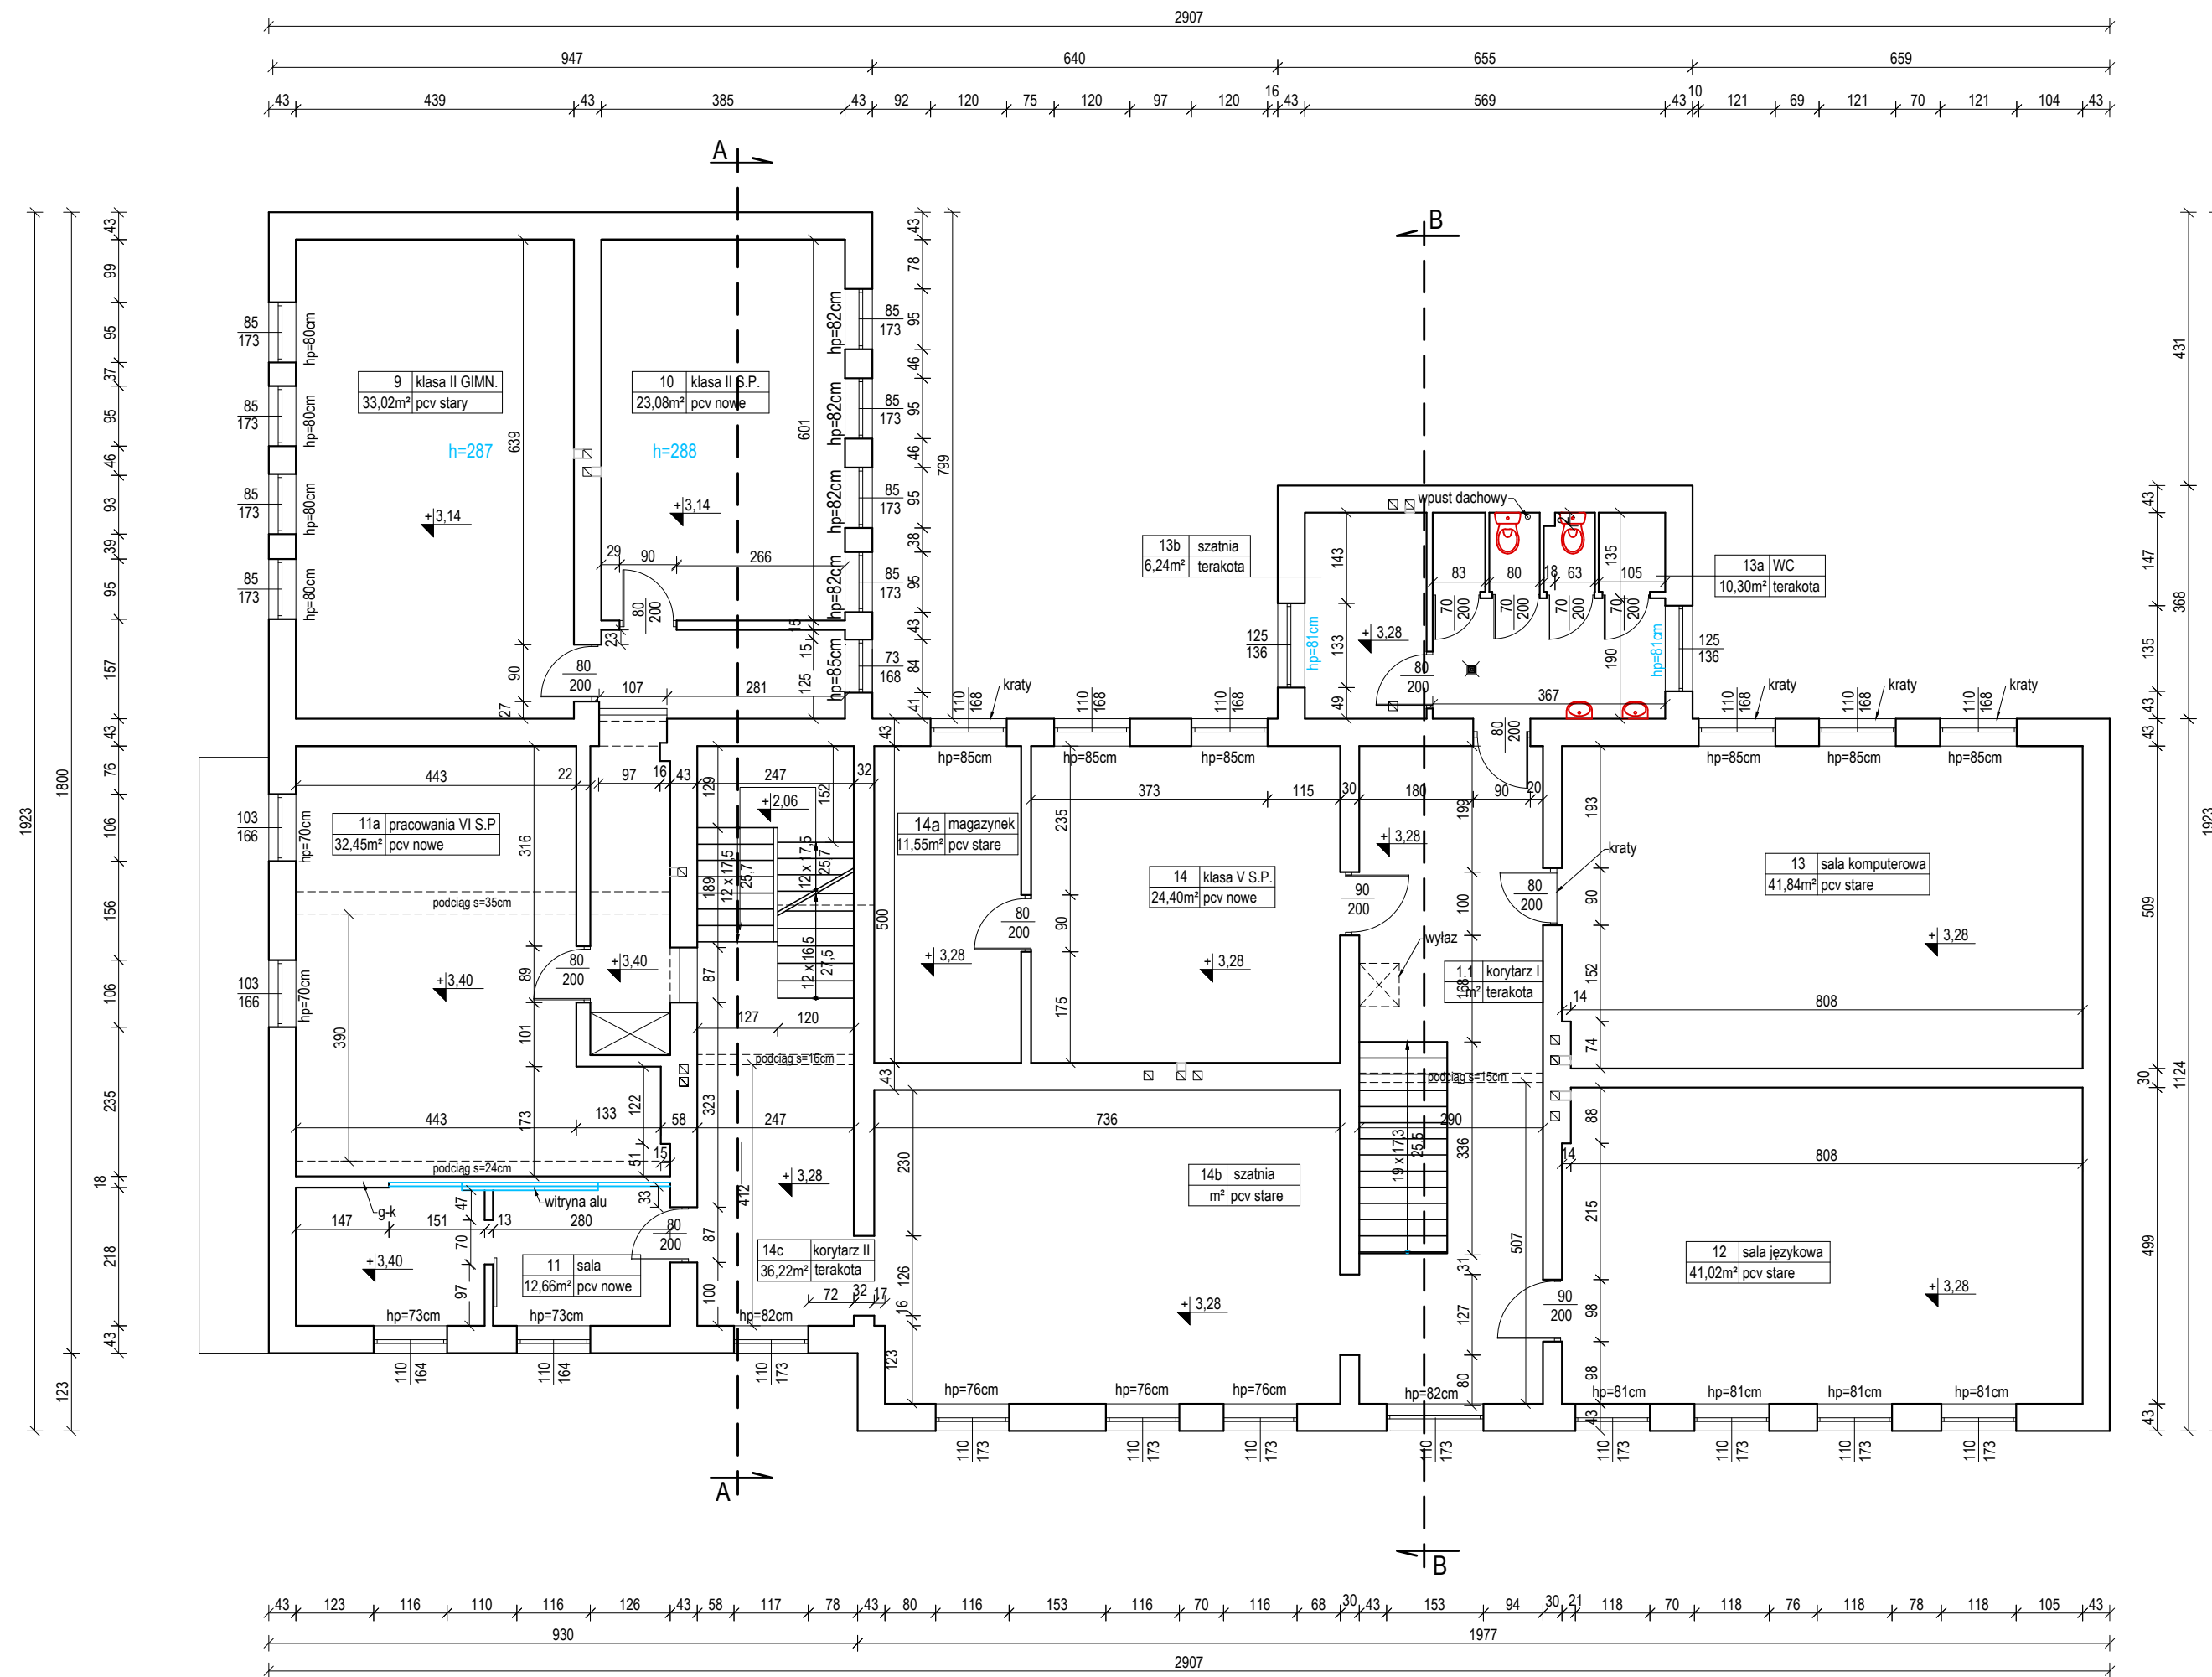

NR	POMIESZCZENIE	POSADZKA	POWIERZCHNIA
9	Sala lekcyjna	PCV	33,02m <sup>2</sup>
10	Sala lekcyjna	PCV	23,08m <sup>2</sup>
11	Sala lekcyjna	PCV	12,66m <sup>2</sup>
11a	Sala lekcyjna	PCV	32,45m <sup>2</sup>
12	Sala językowa	PCV	41,02m <sup>2</sup>
13	Sala komputerowa	PCV	41,84m <sup>2</sup>
13a	WC	terakota	10,30m <sup>2</sup>
13b	Szatnia	PCV	6,24m <sup>2</sup>
13c	Korytarz I	terakota	25,37m <sup>2</sup>
14	Sala lekcyjna	PCV	24,40m <sup>2</sup>
14a	Magazynek	PCV	11,55m <sup>2</sup>
14b	Szatnia	PCV	36,60m <sup>2</sup>
14c	Korytarz II	terakota	36,22m <sup>2</sup>
RAZEM POWIERZCHNIA PARTERU:			334,75m <sup>2</sup>

Nazwa i adres obiektu budowlanego: ZESPÓŁ SZKÓŁ W WĘGOJU Węgoj 19, 11-300 Biskupiec		Faza projektu: PROJEKT BUDOWLANY	Branża: INWENTARYZACJA
Inwestor: GMINA BISKUPIEC Al. Niepodległości 2, 11-300 Biskupiec		Data: 11.2016r.	Podpis:
Zespół projektowy: Opracowała: mgr inż. Katarzyna Kula		Data: 11.2016r.	Podpis:
Projektował: mgr inż. Andrzej Krajewski upr. bud. 213/87/OL		Data: 11.2016r.	Podpis:
Tytuł rysunku: RZUT I PIĘTRA		Nr rys.: I-03	Skala: 1:100