


# RZUT II PIĘTRA

INWENTARYZACJA

skala 1:100

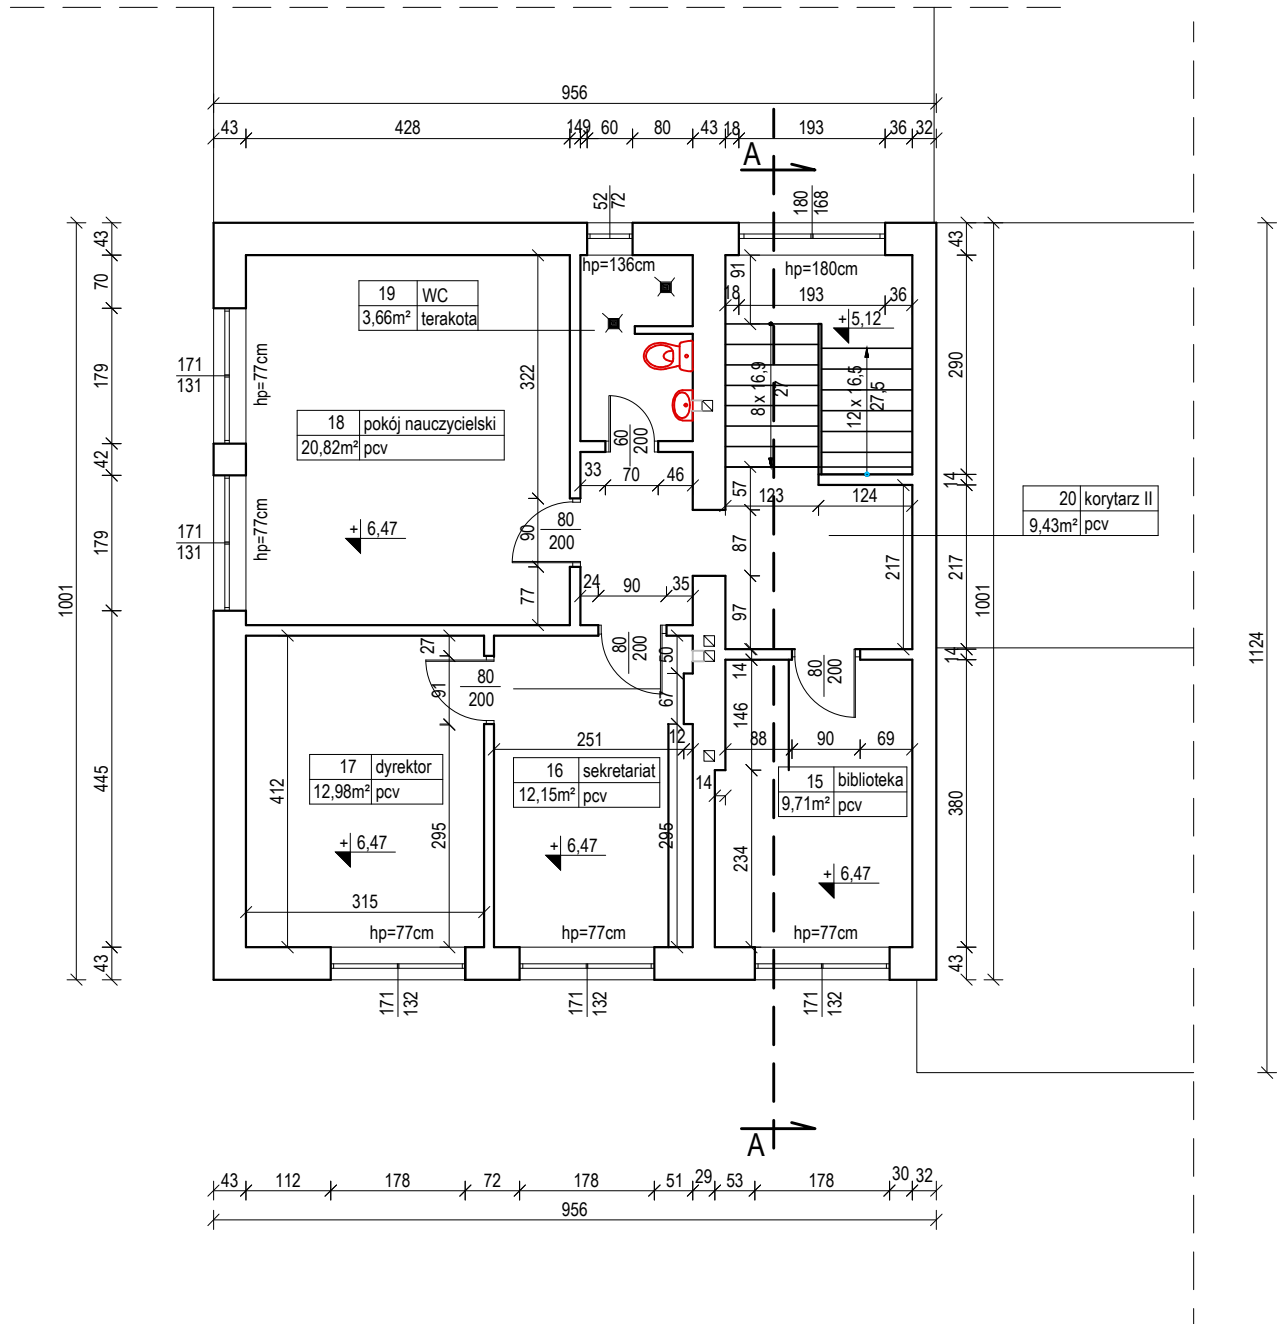

NR	POMIESZCZENIE	POSADZKA	POWIERZCHNIA
15	Biblioteka	PCV	9,81m <sup>2</sup>
16	Sekretariat	PCV	12,15m <sup>2</sup>
17	Dyrektor	PCV	12,98m <sup>2</sup>
18	Pokój nauczycielski	PCV	20,82m <sup>2</sup>
19	WC	terakota	3,66m <sup>2</sup>
20	Korytarz II	PCV	9,43m <sup>2</sup>
RAZEM POWIERZCHNIA PIĘTRA II:			68,75m <sup>2</sup>

Nazwa i adres obiektu budowlanego: ZESPÓŁ SZKÓŁ W WĘGOJU Węgój 19, 11-300 Biskupiec		Faza projektu:	Branża:
Inwestor: GMINA BISKUPIEC Al. Niepodległości 2, 11-300 Biskupiec		PROJEKT BUDOWLANY	INWENTARYZACJA
Zespół projektowy:		Data:	Podpisy:
Opracowała: mgr inż. Katarzyna Kula		11.2016r.	
Projektował: mgr inż. Andrzej Krajewski upr. bud. 213/87/OL		11.2016r.	
Tytuł rysunku: RZUT II PIĘTRA		Nr rys.:	Skala:
		I-04	1:100