

ELEWACJA FRONTOWA

INWENTARYZACJA


skala 1:100



ELEWACJA BOCZNA

INWENTARYZACJA

skala 1:100

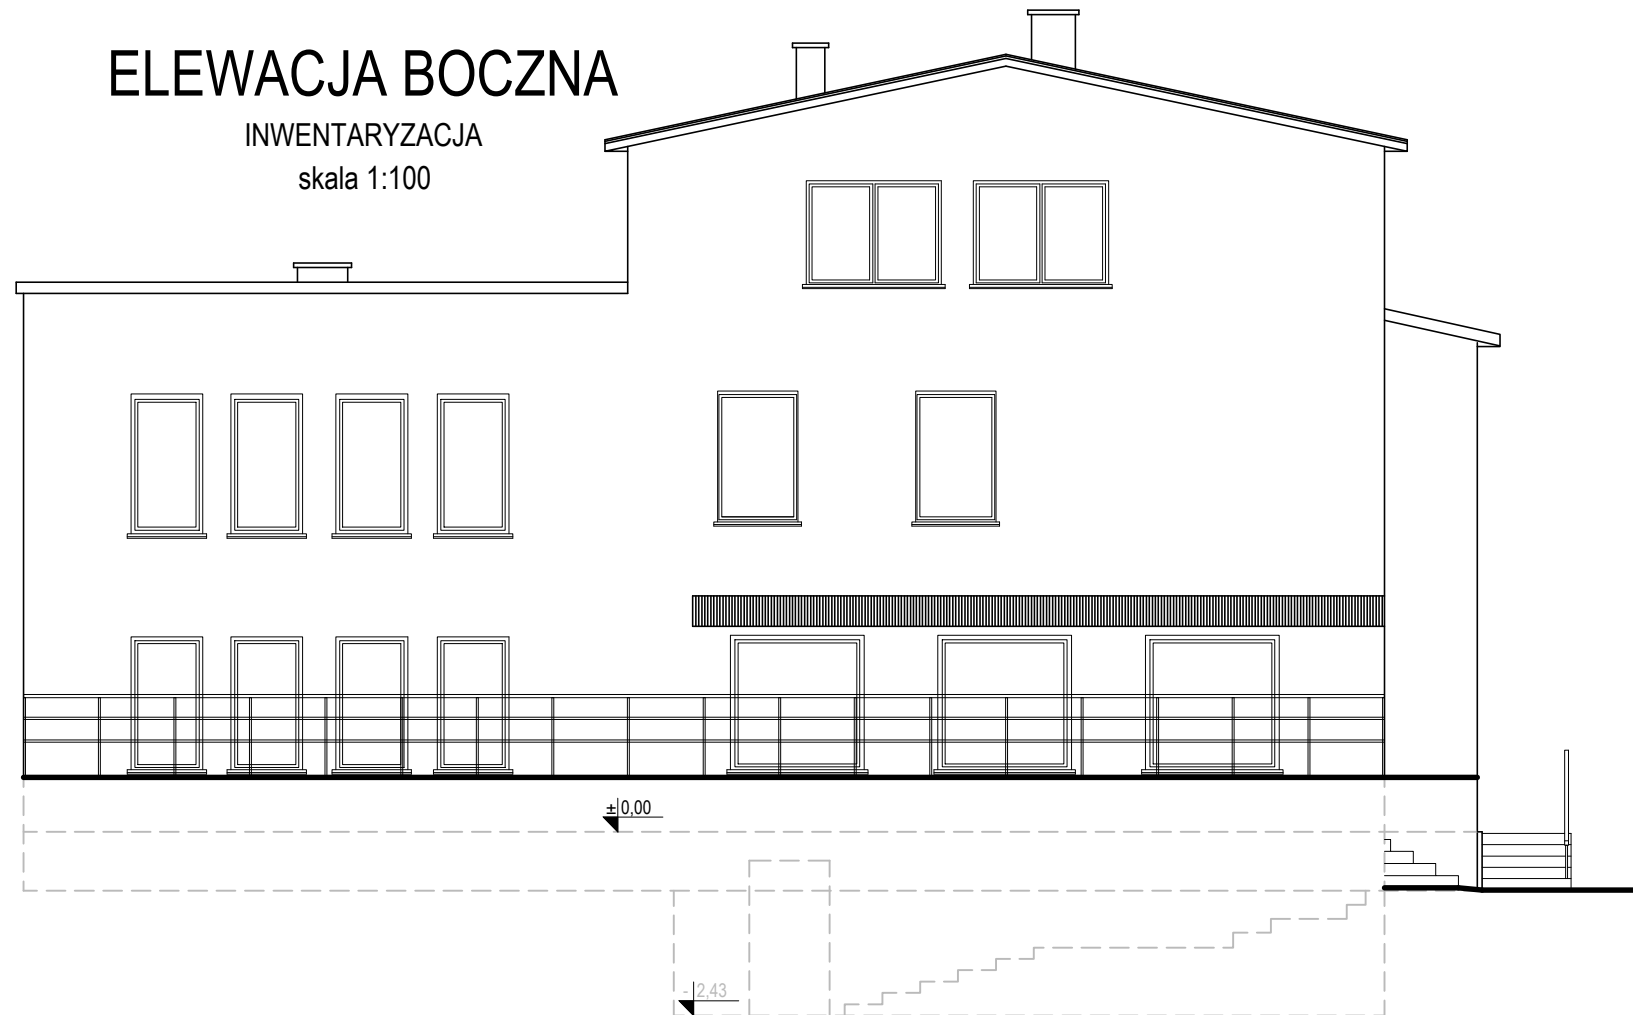

Nazwa i adres obiektu budowlanego: ZESPÓŁ SZKÓŁ W WĘGOJU Węgój 19, 11-300 Biskupiec	Faza projektu: PROJEKT BUDOWLANY	Branża: INWENTARYZACJA
Inwestor: GMINA BISKUPIEC Al. Niepodległości 2, 11-300 Biskupiec	Data: 11.2016r.	Podpisy:
Zespół projektowy:	Opracowała: mgr inż. Katarzyna Kula	11.2016r.
Projektował: mgr inż. Andrzej Krajewski upr. bud. 213/87/0L	11.2016r.	
Tytuł rysunku: ELEWACJE	Nr rys.: I-08	Skala: 1:100