



ELEWACJA TYLNA

INWENTARYZACJA
skala 1:100

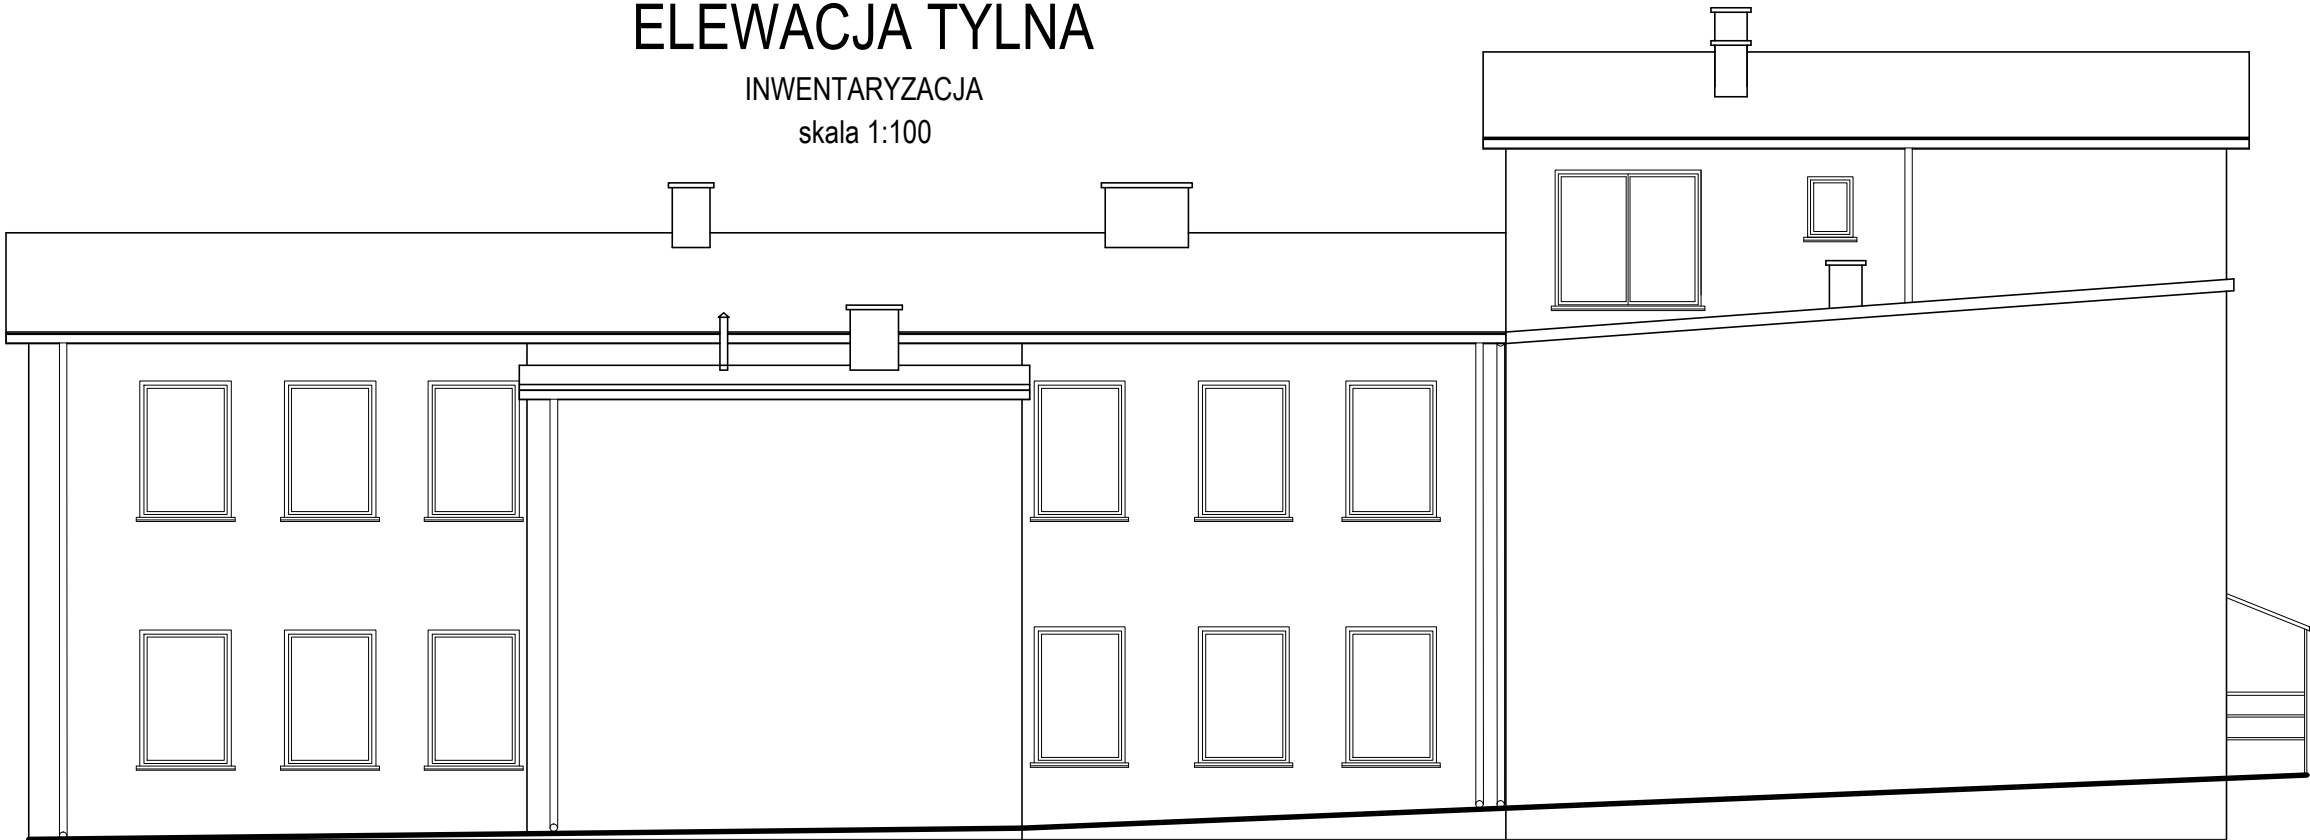

ELEWACJA BOCZNA

INWENTARYZACJA
skala 1:100

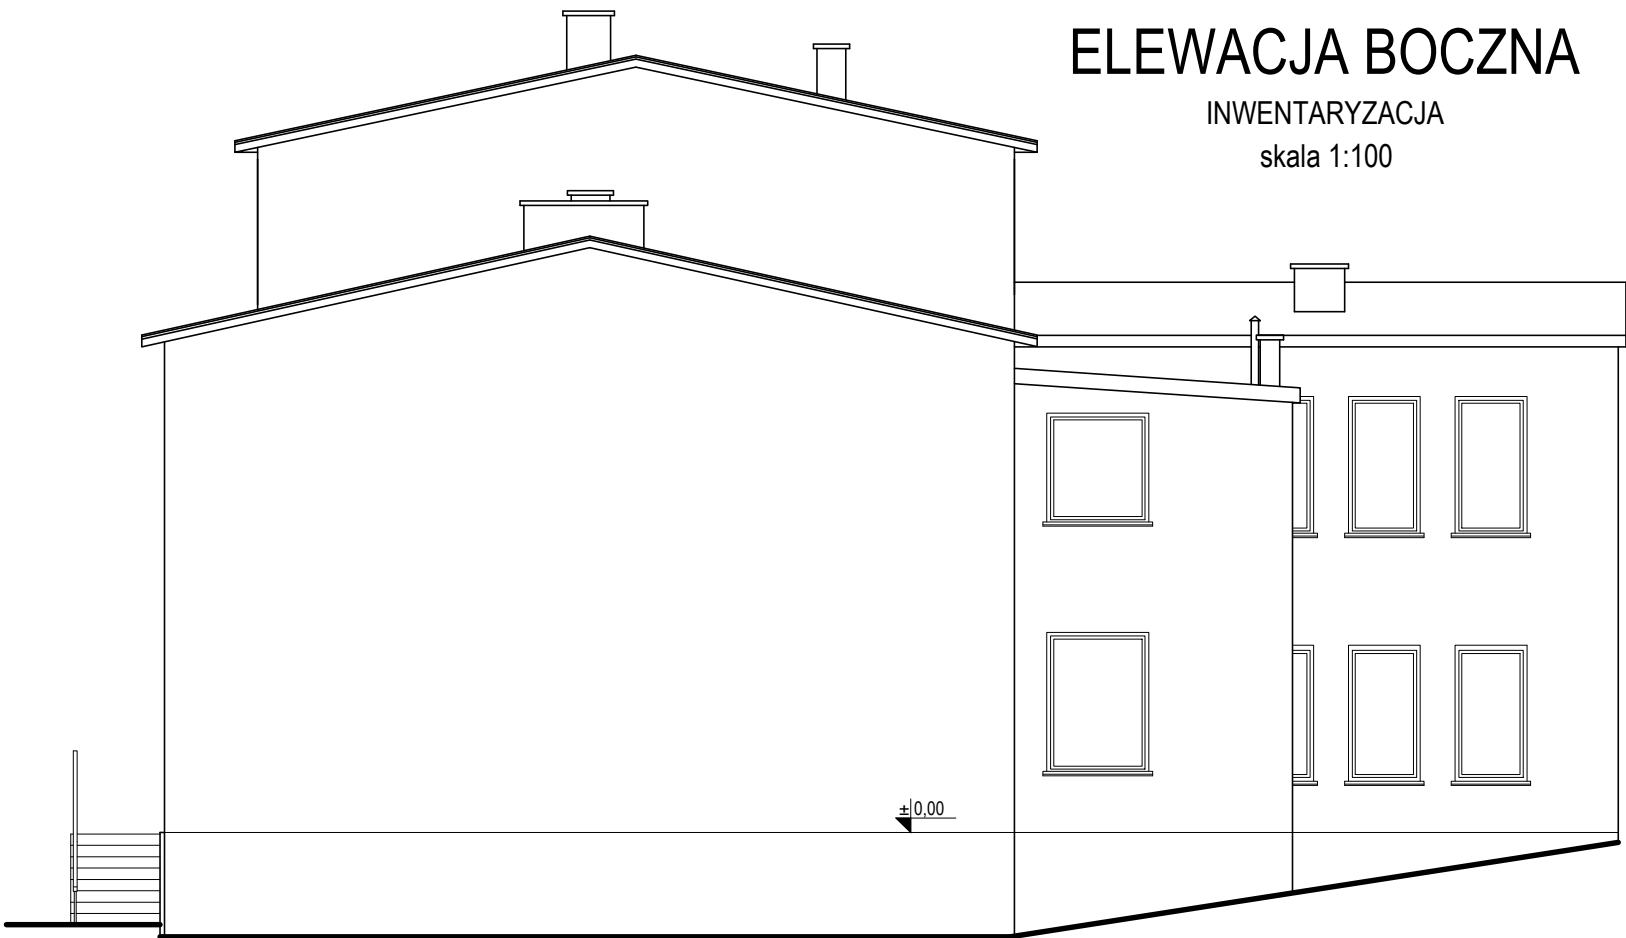

Nazwa i adres obiektu budowlanego: ZESPÓŁ SZKÓŁ W WĘGOJU Węgój 19, 11–300 Biskupiec	Faza projektu:	Branża:
	PROJEKT BUDOWLANY	INWENTARYZACJA
Inwestor: GMINA BISKUPIEC Al. Niepodległości 2, 11–300 Biskupiec	Data:	Podpisy:
Zespół projektowy: Opracowała: mgr inż. Katarzyna Kula	11.2016r.	
Projektował: mgr inż. Andrzej Krajewski upr. bud. 213/87/OL	11.2016r.	
Tytuł rysunku: ELEWACJE	Nr rys.: I–09	Skala: 1:100