




	Budynek szkoły ZSWSEL - CEL	Rys. nr 1
Adres	11-300 Biskupiec, Węgój 19	Data 12.2016
Inwestor	Urząd Gminy 11-300 Biskupiec ul. Niepodległości 2	Skala 1:100
Branża	Instalacje sanitarne	Podpis
Treść rys.	Rzut instalacji c.o. - piwnice	
Projektował	mgr inż. Józef Koprowicz upr. bud. § 8.1.1 i 2.	

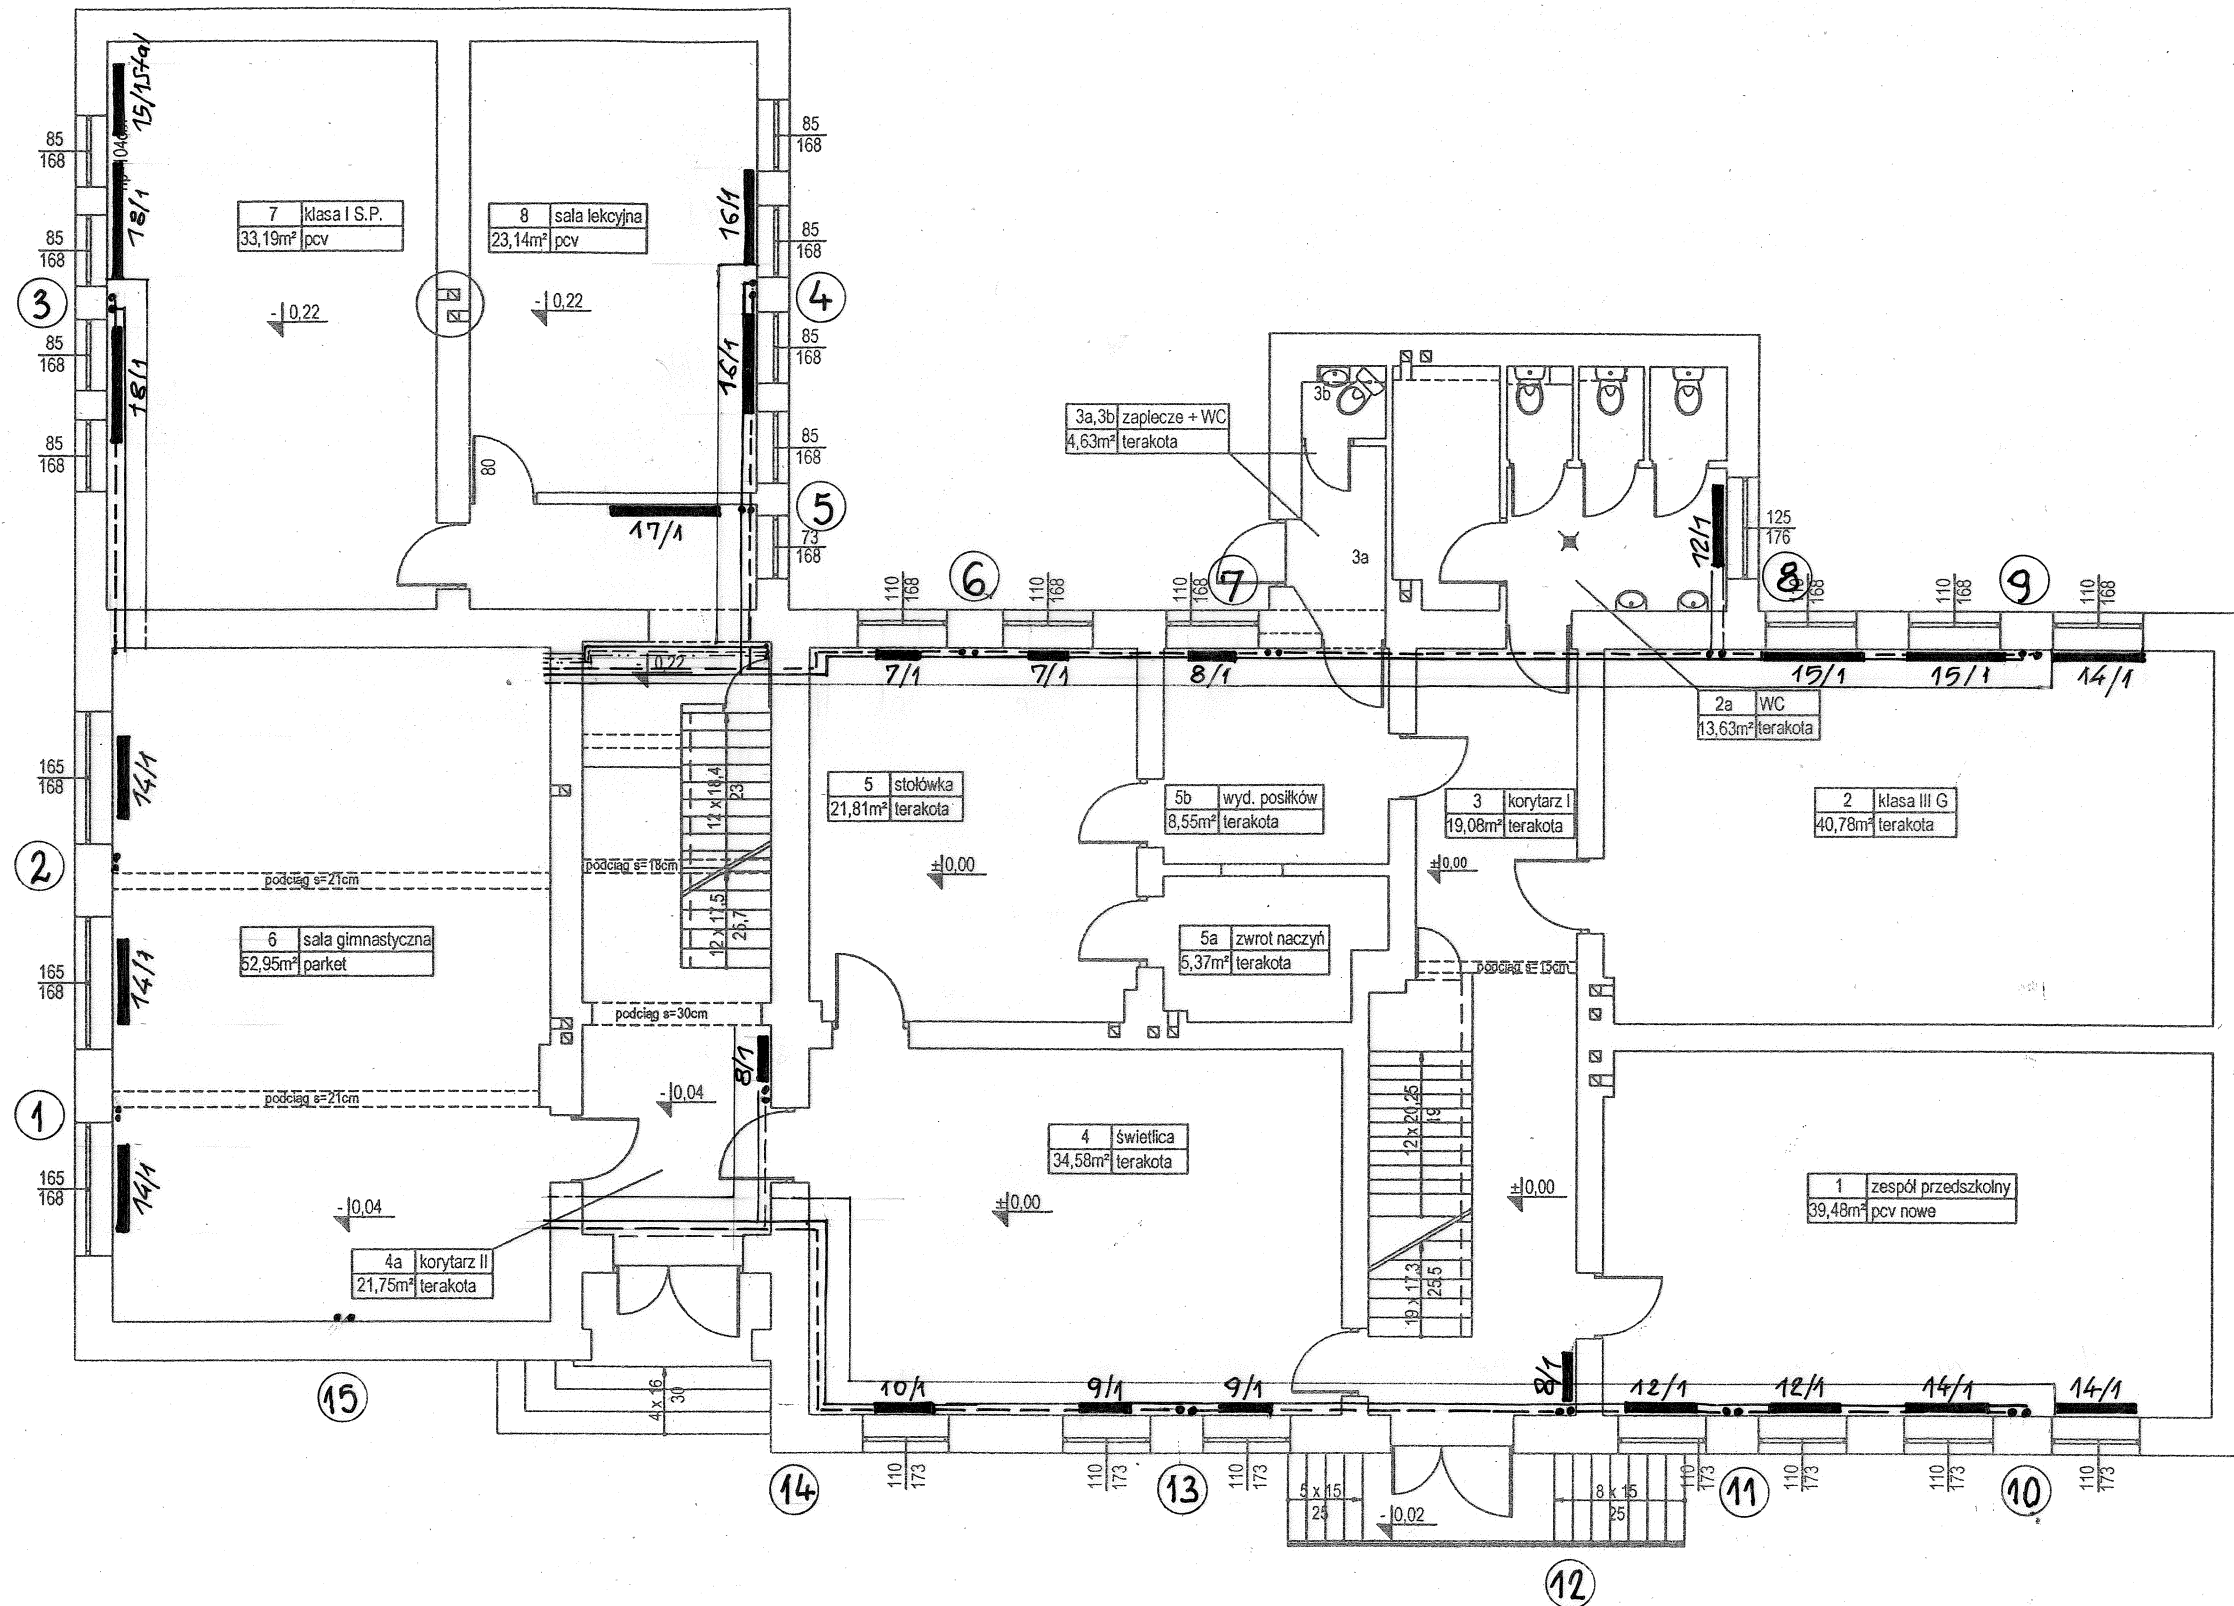

	Budynek szkoły ZSWSEL - CEL	Rys. nr 2
Adres	11-300 Biskupiec, Węgój 19	Data 12.2016
Inwestor	Urząd Gminy 11-300 Biskupiec ul. Niepodległości 2	Skala 1:100
Branża	Instalacje sanitarne	Podpis
Treść rys.	Rzut instalacji c.o. - parter	
Projektował	mgr inż. Józef Koprowicz upr. bud. § 8.1.1 i 2.	

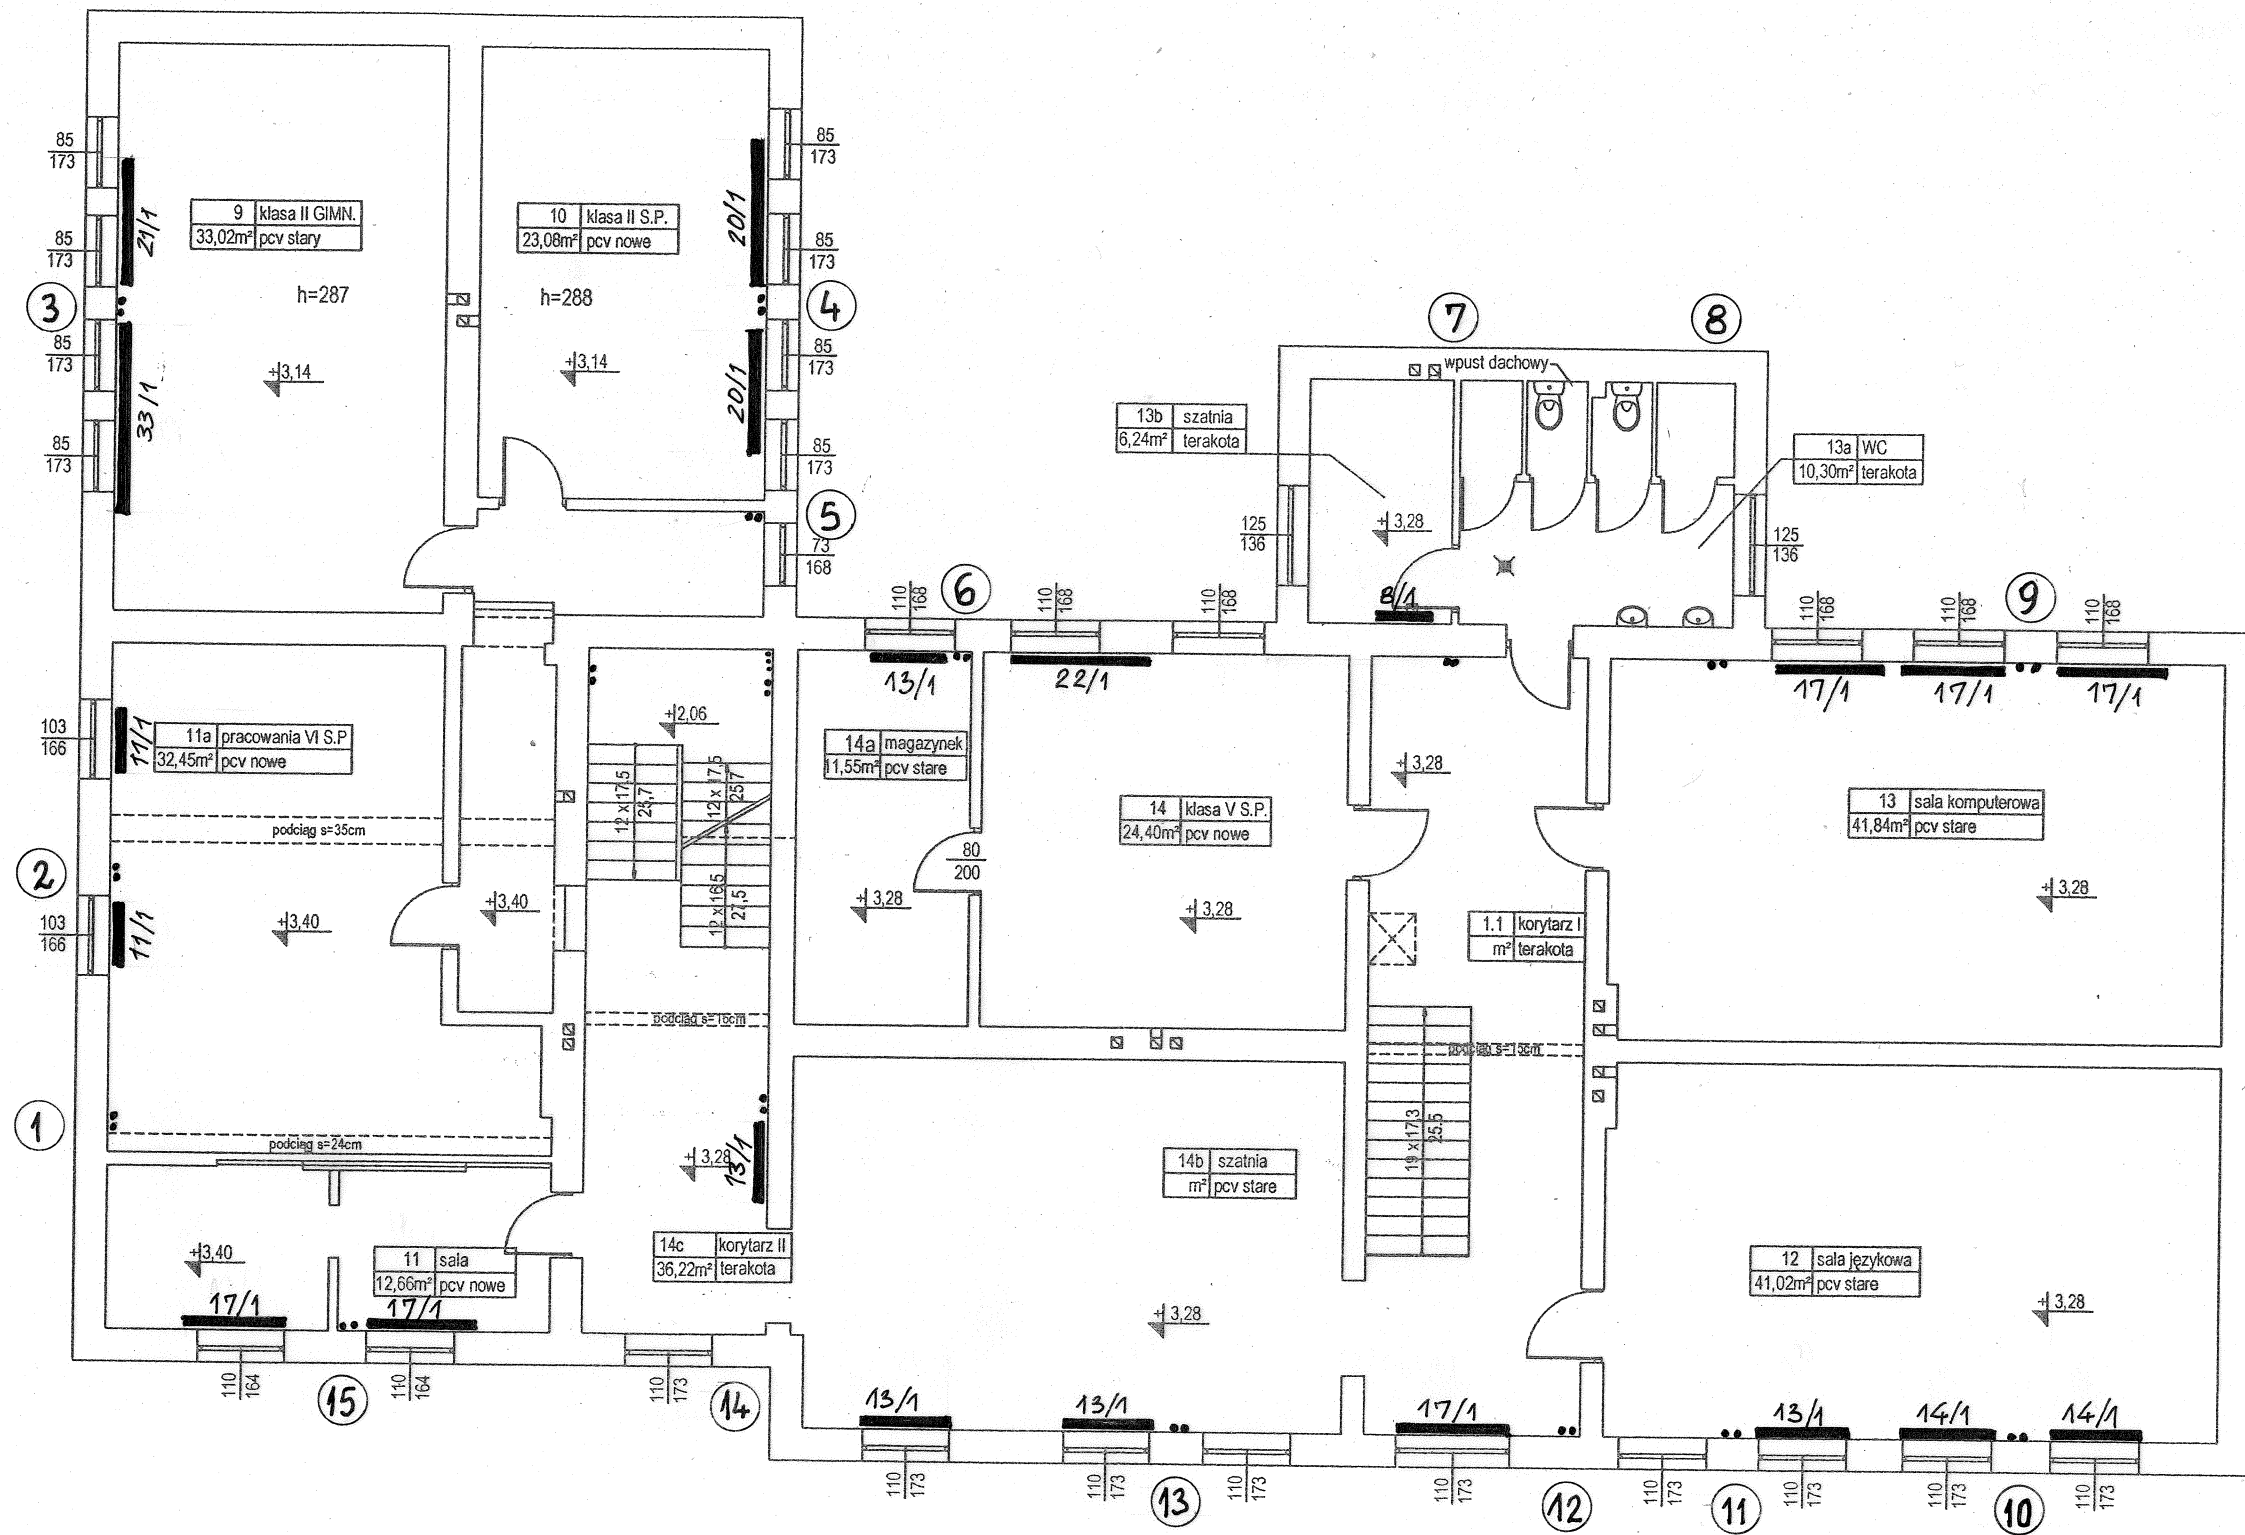

	Budynek szkoły ZSWSEL - CEL	Rys. nr 3
Adres	11-300 Biskupiec, Węgój 19	Data 12.2016
Inwestor	Urząd Gminy 11-300 Biskupiec ul. Niepodległości 2	Skala 1:100
Branża	Instalacje sanitarne	Podpis
Treść rys.	Rzut instalacji c.o. - I piętro	
Projektował	mgr inż. Józef Koprowicz upr. bud. § 8.1.1 i 2.	

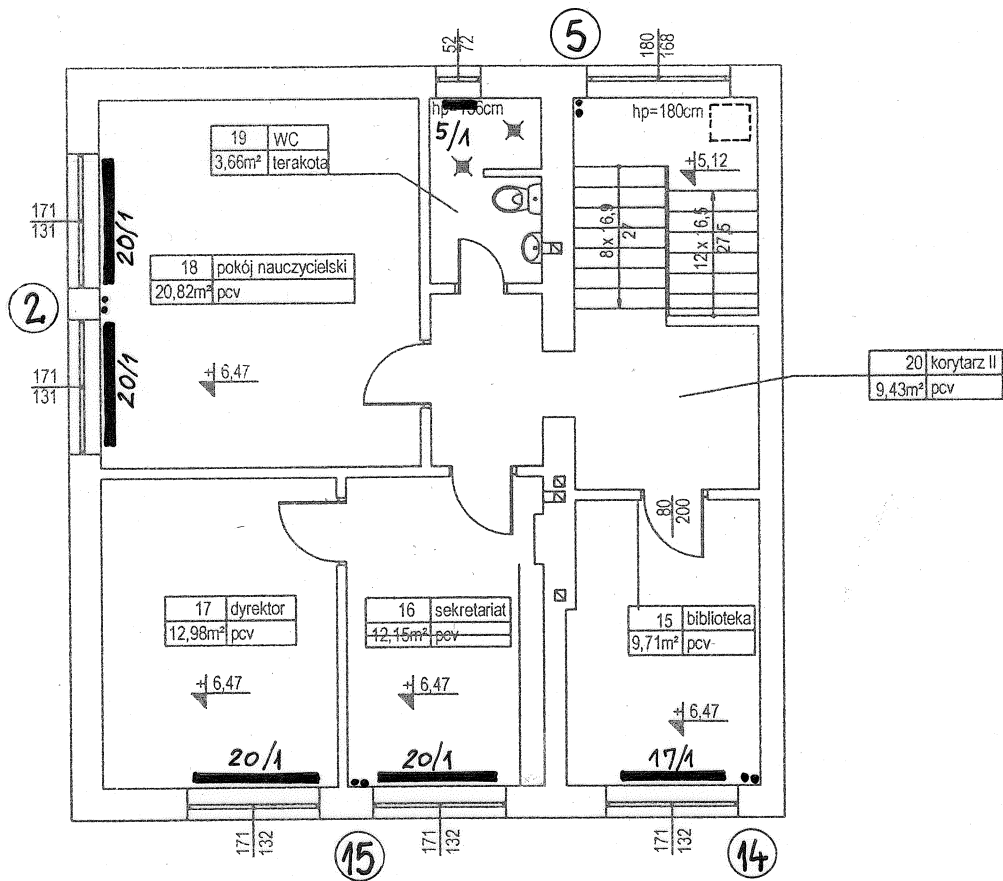

	Budynek szkoły ZSWSEL - CEL	
Adres	11-300 Biskupiec, Węgój 19	Rys. nr 4
Inwestor	Urząd Gminy 11-300 Biskupiec ul. Niepodległości 2	Data 12.2016
Branża	Instalacje sanitarne	Skala 1:100
Treść rys.	Rzut instalacji c.o. - II piętro	Podpis
Projektował	mgr inż. Józef Koprowicz upr. bud. § 8.1.1 i 2.	